
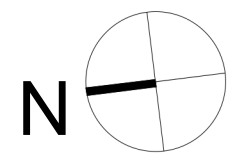


A liberação ou aprovação deste Documento não exime o projetista de sua responsabilidade sobre o mesmo.

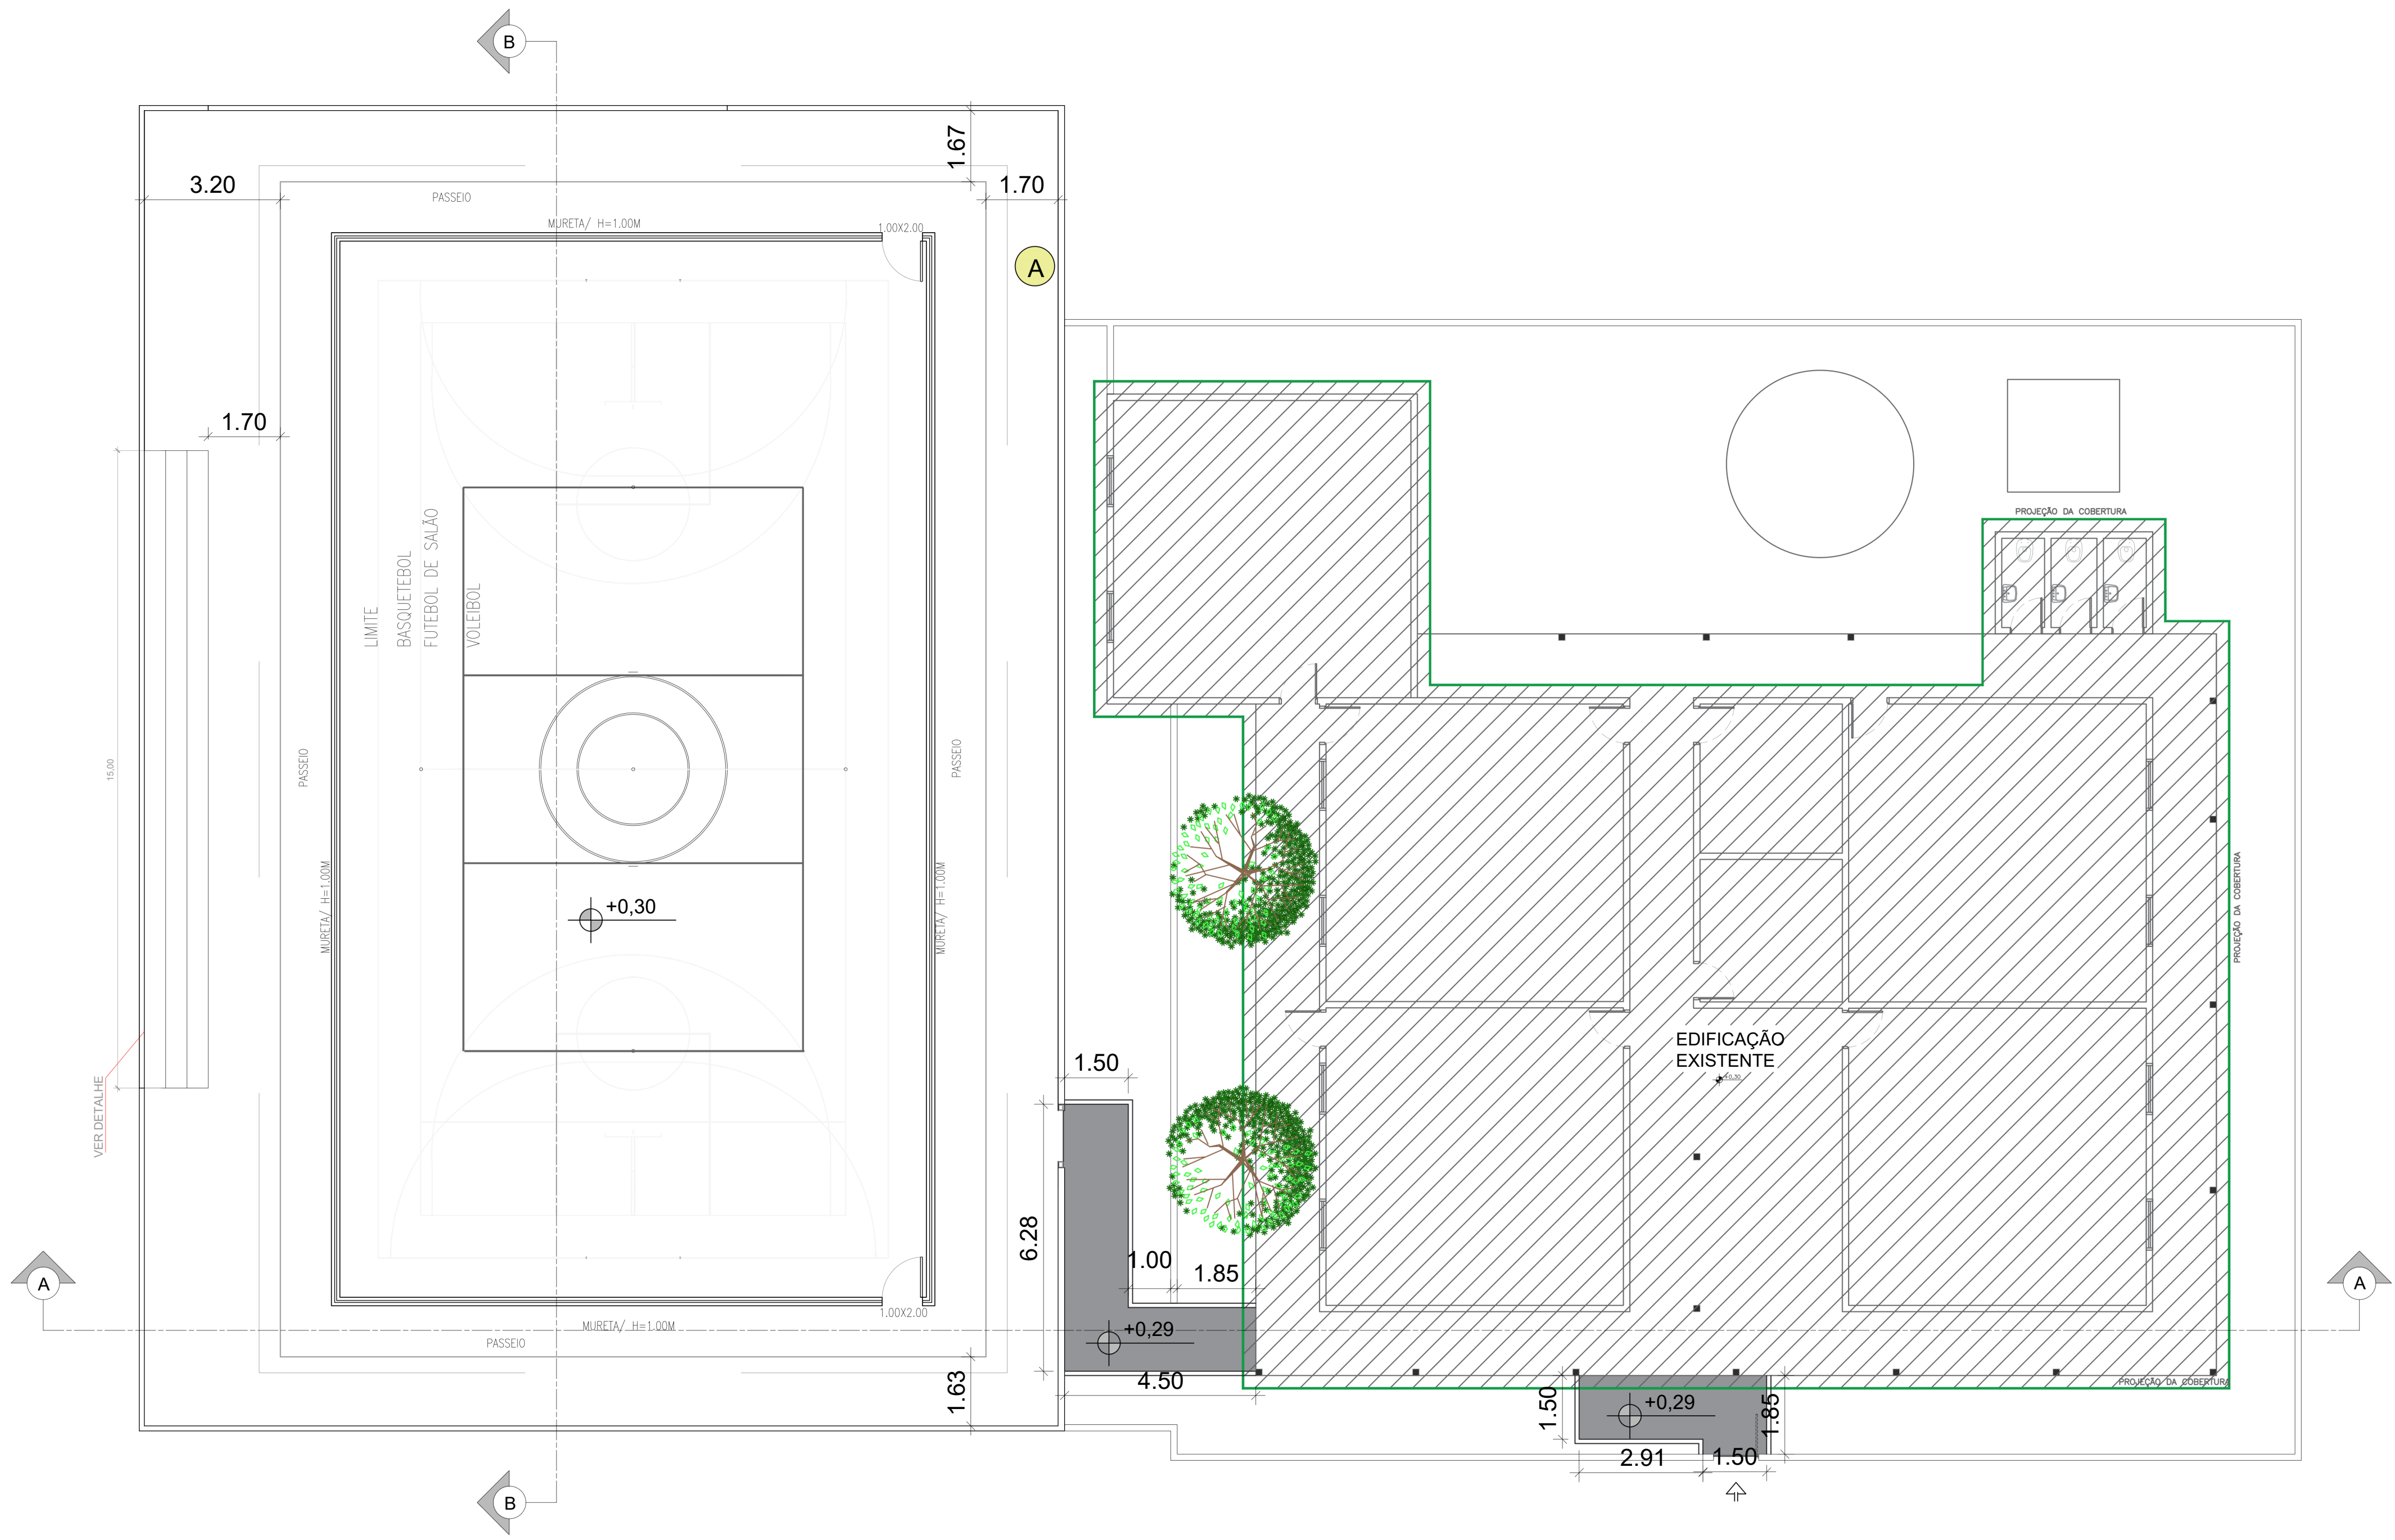

LEGENDA:


A QUADRA COBERTA 18X30
(EQUIPAMENTO PADRÃO SEC)

EQUIPAMENTOS EXISTENTES

NOVO PASSEIO



PLANTA DE LOCALIZAÇÃO

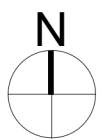

NOTAS:

- MEDIDAS EM METRO.
- TODAS AS MEDIDAS E QUANTIDADES DEVERÃO SER CONFERIDAS NA OBRA ANTES DE QUALQUER PROCEDIMENTO DE FABRICAÇÃO.

01					
00	EMISSION INICIAL	-	-	-	YURI
REVISÃO	DESCRIÇÃO	DATA	DESENHO	VERIF.	APROV.

OBSERVAÇÕES:

- MEDIDAS EM METRO.
- TODAS AS MEDIDAS E QUANTIDADES SEVERÃO SER CONFERIDAS NA OBRA ANTES DE QUALQUER PROCEDIMENTO DE FABRICAÇÃO.

PROPRIETÁRIO:

PROJETO:

PROJETOS COMPLEMENTARES

E. M. BRANCA DE NEVE - AMPLIAÇÃO

SITO:

PROPRIETÁRIO:

PREFEITURA DE CAMPO ALEGRE DE LOURDES

PRANCHA

PLANTA DE IMPLANTAÇÃO

ARQ
03/05

Escala: 1:100
Data: Maio/2026
Desenh: Allane Brito

DIREITOS RESERVADOS:
ESTE PROJETO NÃO PODERÁ
SER REPRODUZIDO OU
MODIFICADO (TOTAL OU EM
PARTES) SEM A EXPRESSA
AUTORIZAÇÃO DOS AUTORES.



PREFEITURA MUNICIPAL DE
CAMPO ALEGRE DE LOURDES - BA