


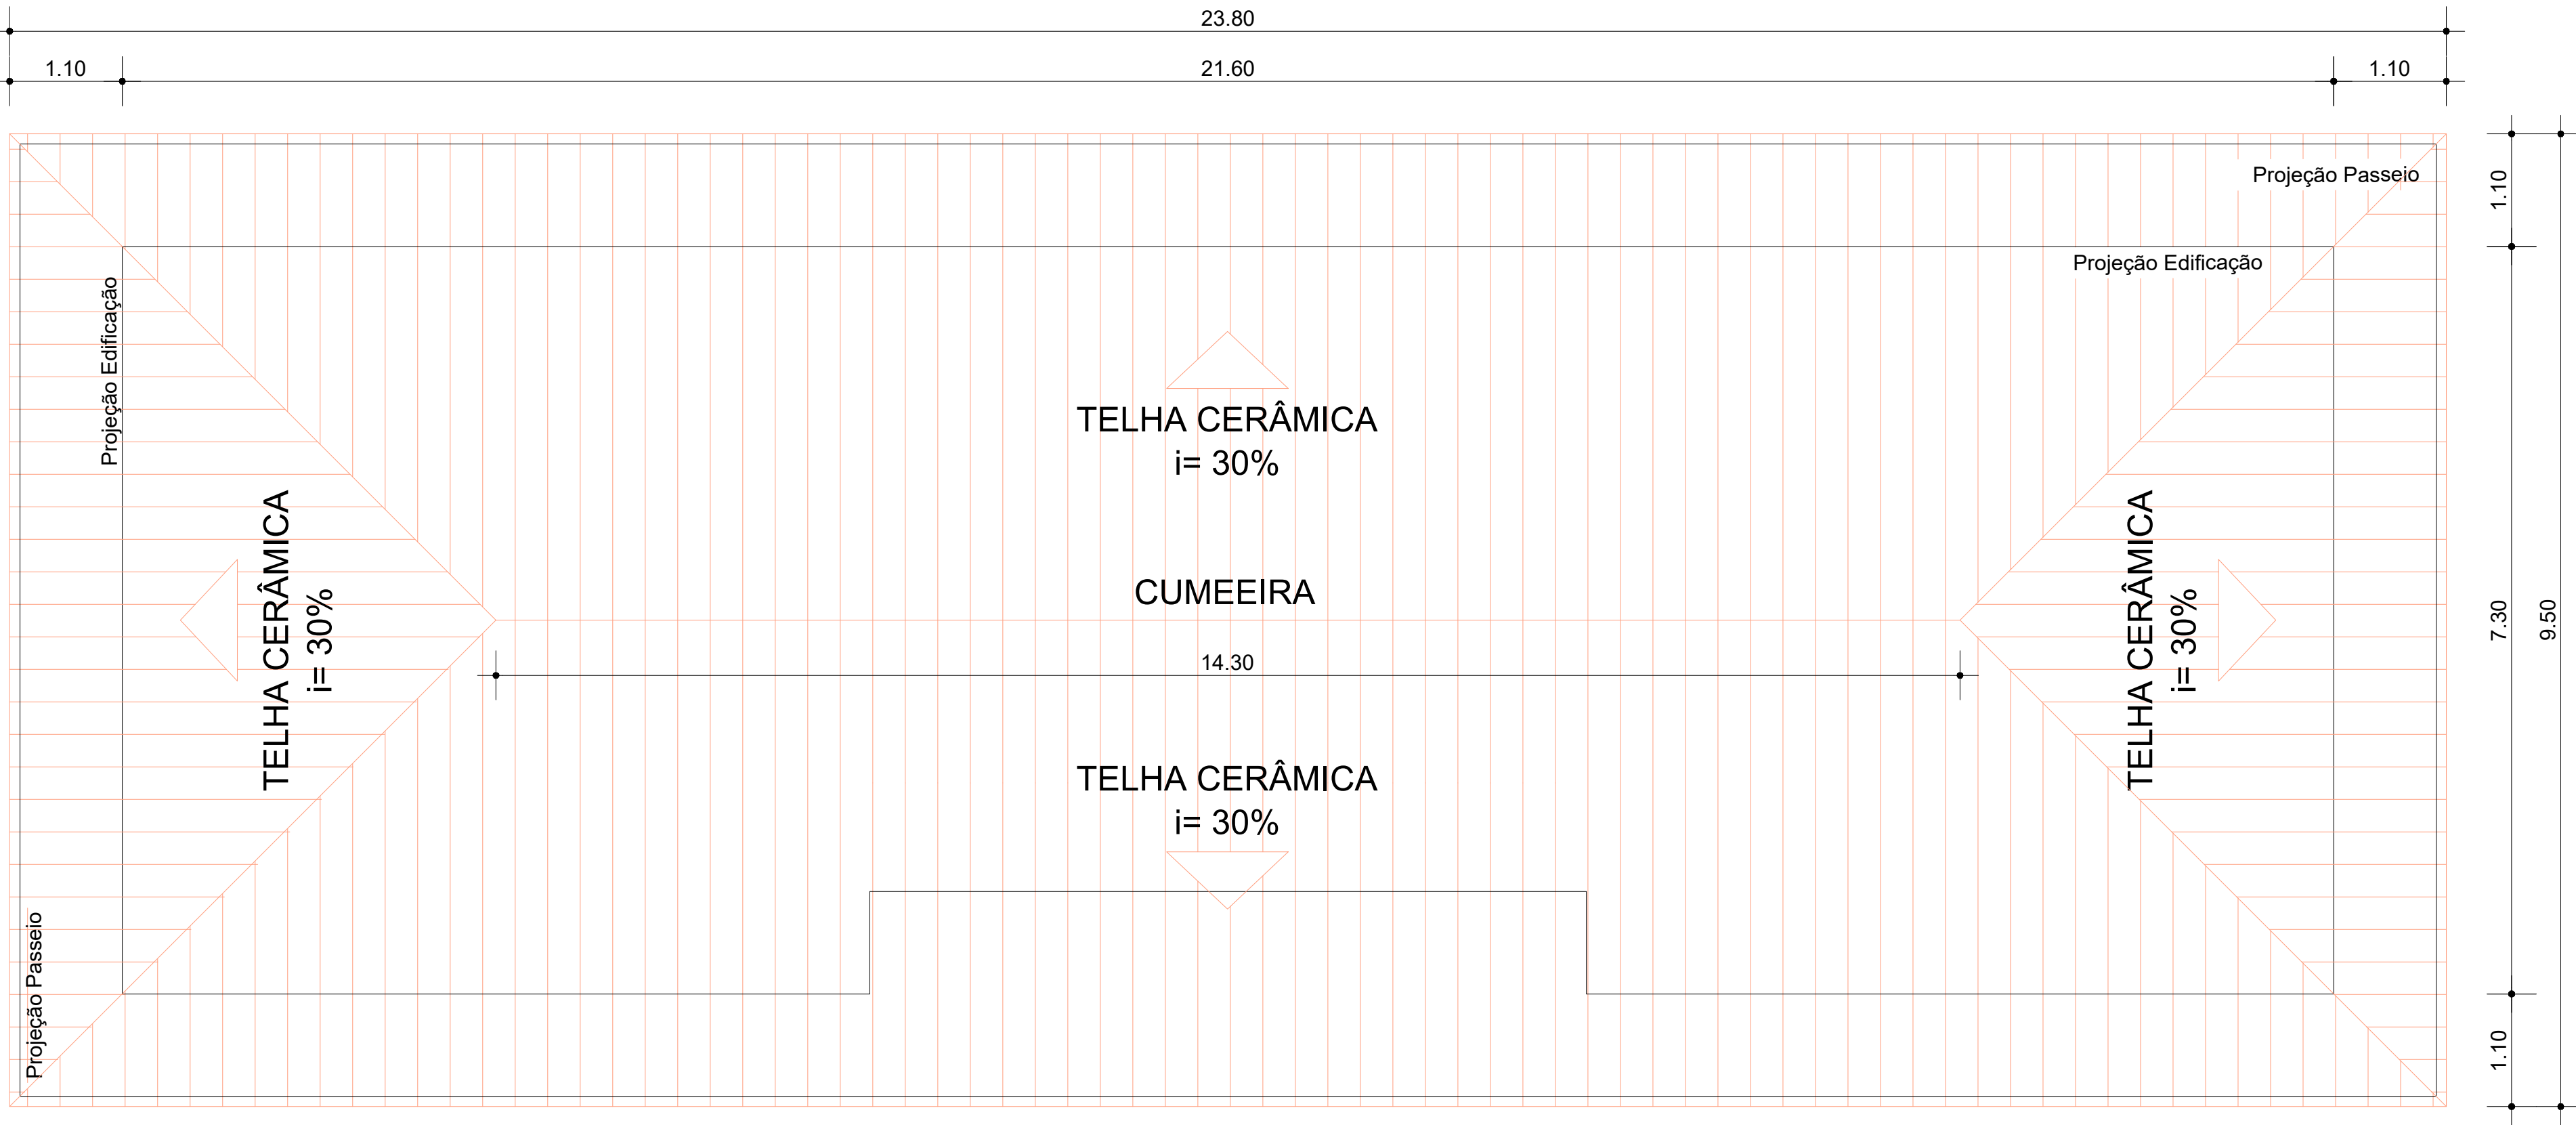

COBERTURA
ESCALA: 1/50

SECRETARIA DA EDUCAÇÃO

BLOCO 02 SALAS COM SANITÁRIO PNE

PROJETO ARQUITETÔNICO

PLANTA DE COBERTURA

DESENHO

COP

REVISÃO

COP

PRANCHA

04/08

DATA

AGO/2018

ESCALA

1/50

FORMATO

A2

ARQUIVO

REV00 JAN/00