


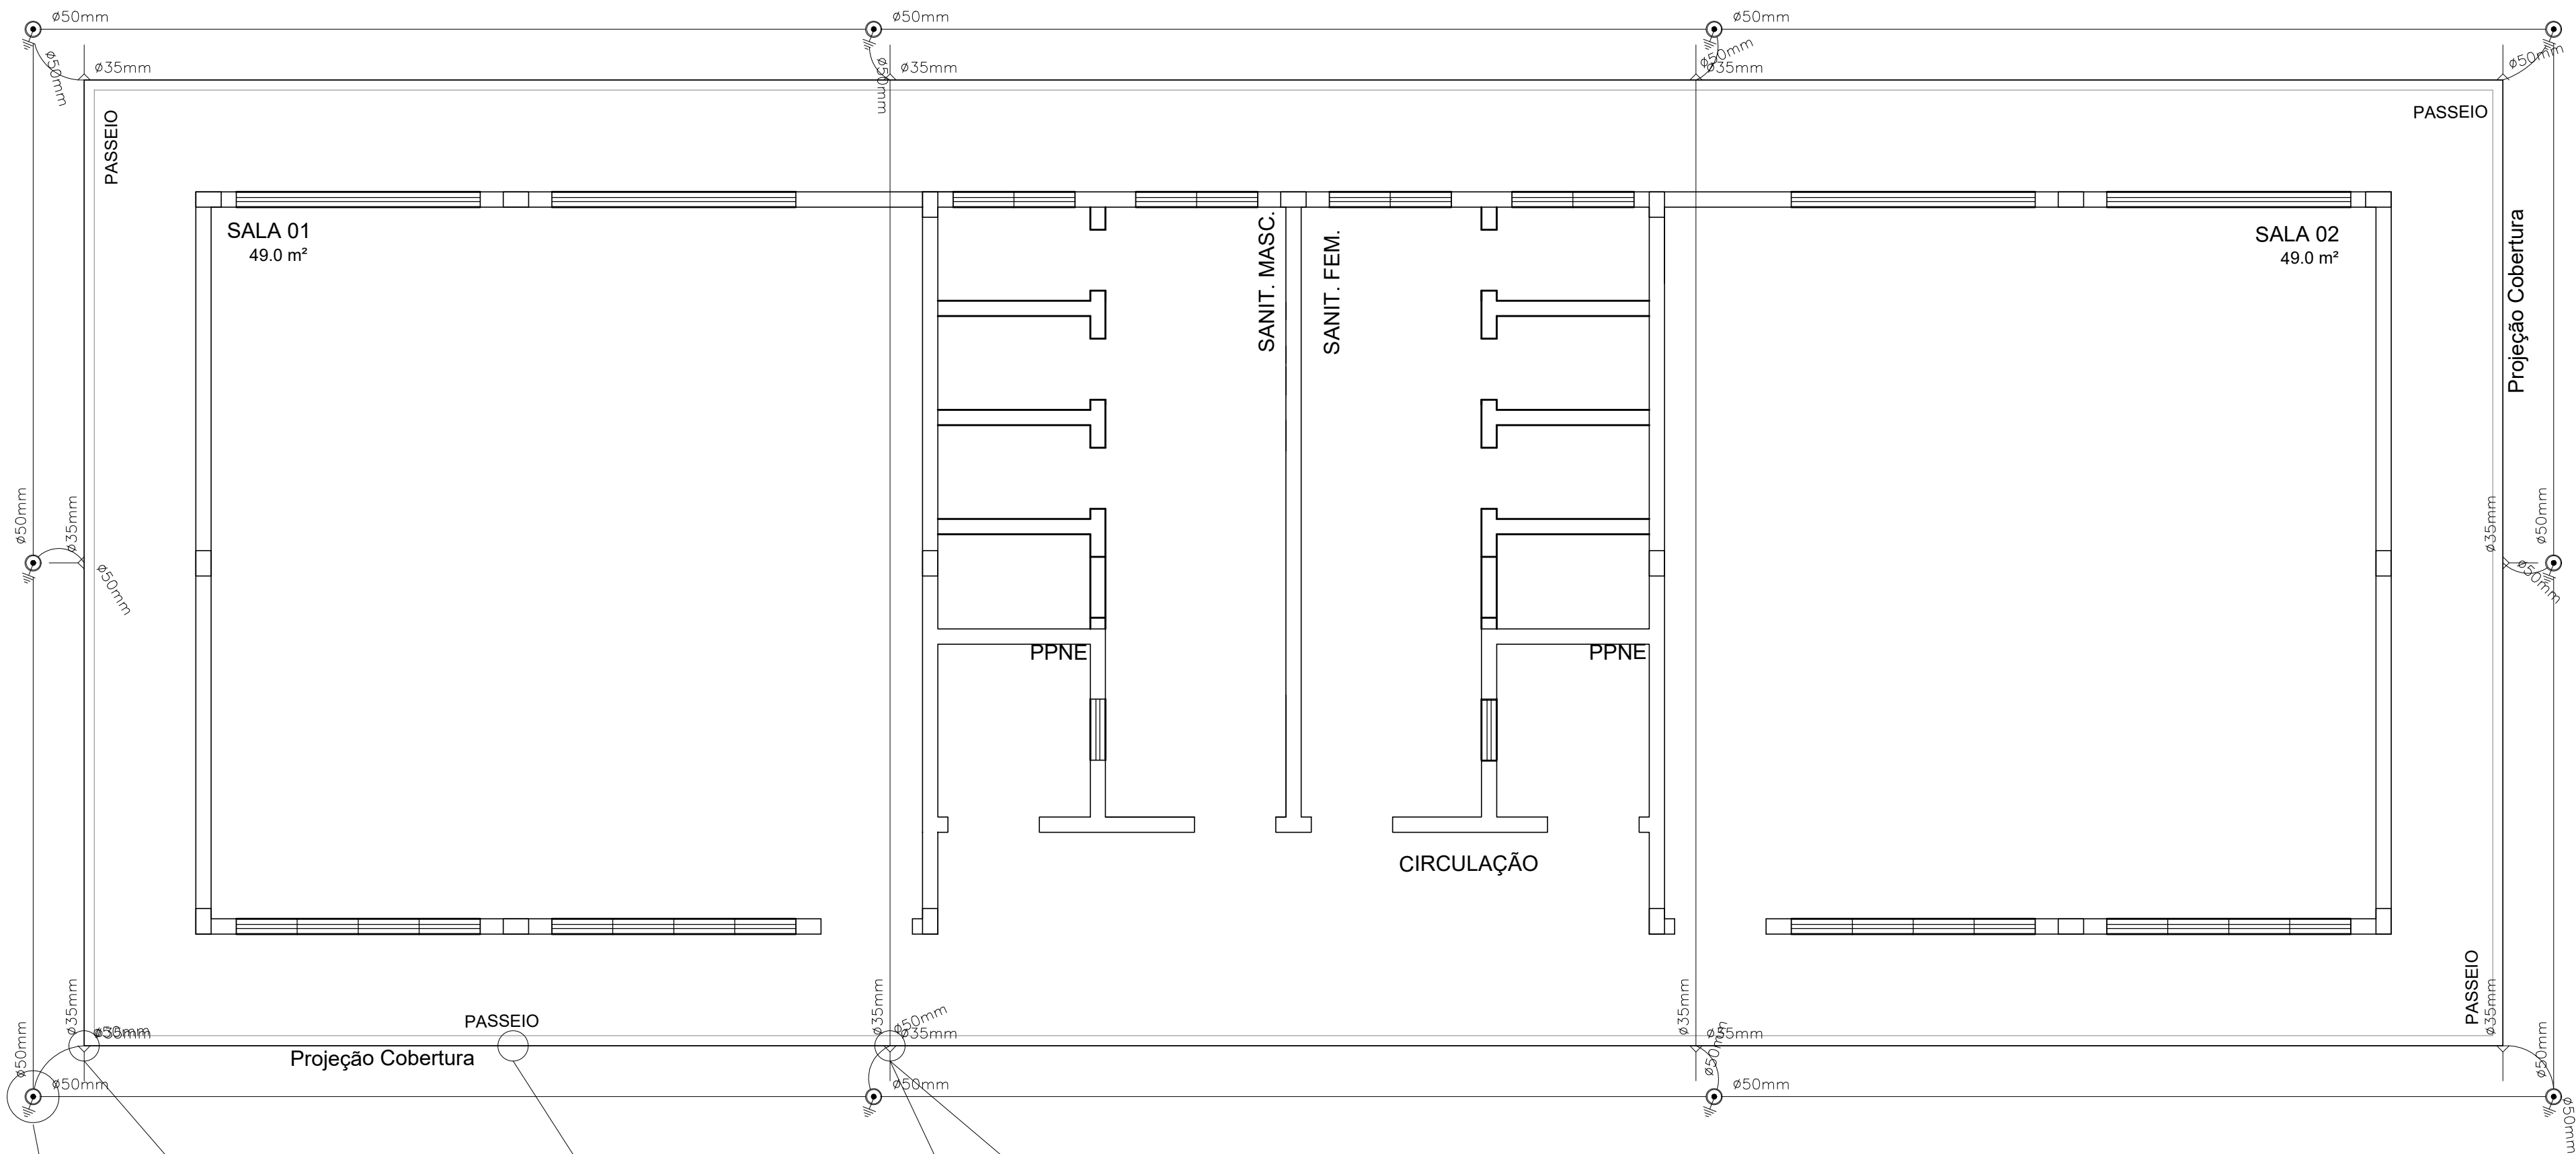

- LEGENDA:
- CAIXA COM ATERRAMENTO 1 HASTE C/ TAMPA DE F.F
 - Y— TERMINAL AEREO
 - CABO DE COBRE NU 35mm²
 - CABO DE COBRE NU 50mm²

SECRETARIA DA EDUCAÇÃO

BLOCO 02 SALAS COM SANITÁRIO PNE

PROJETO DE SPDA

PLANTA BAIXA

DESENHO	COP	REVISÃO	COP	PRANCHA
DATA	ESCALA	FORMATO	ARQUIVO	
AGO/2018	1/50	A2	REV00 JAN/00	

01/01

