


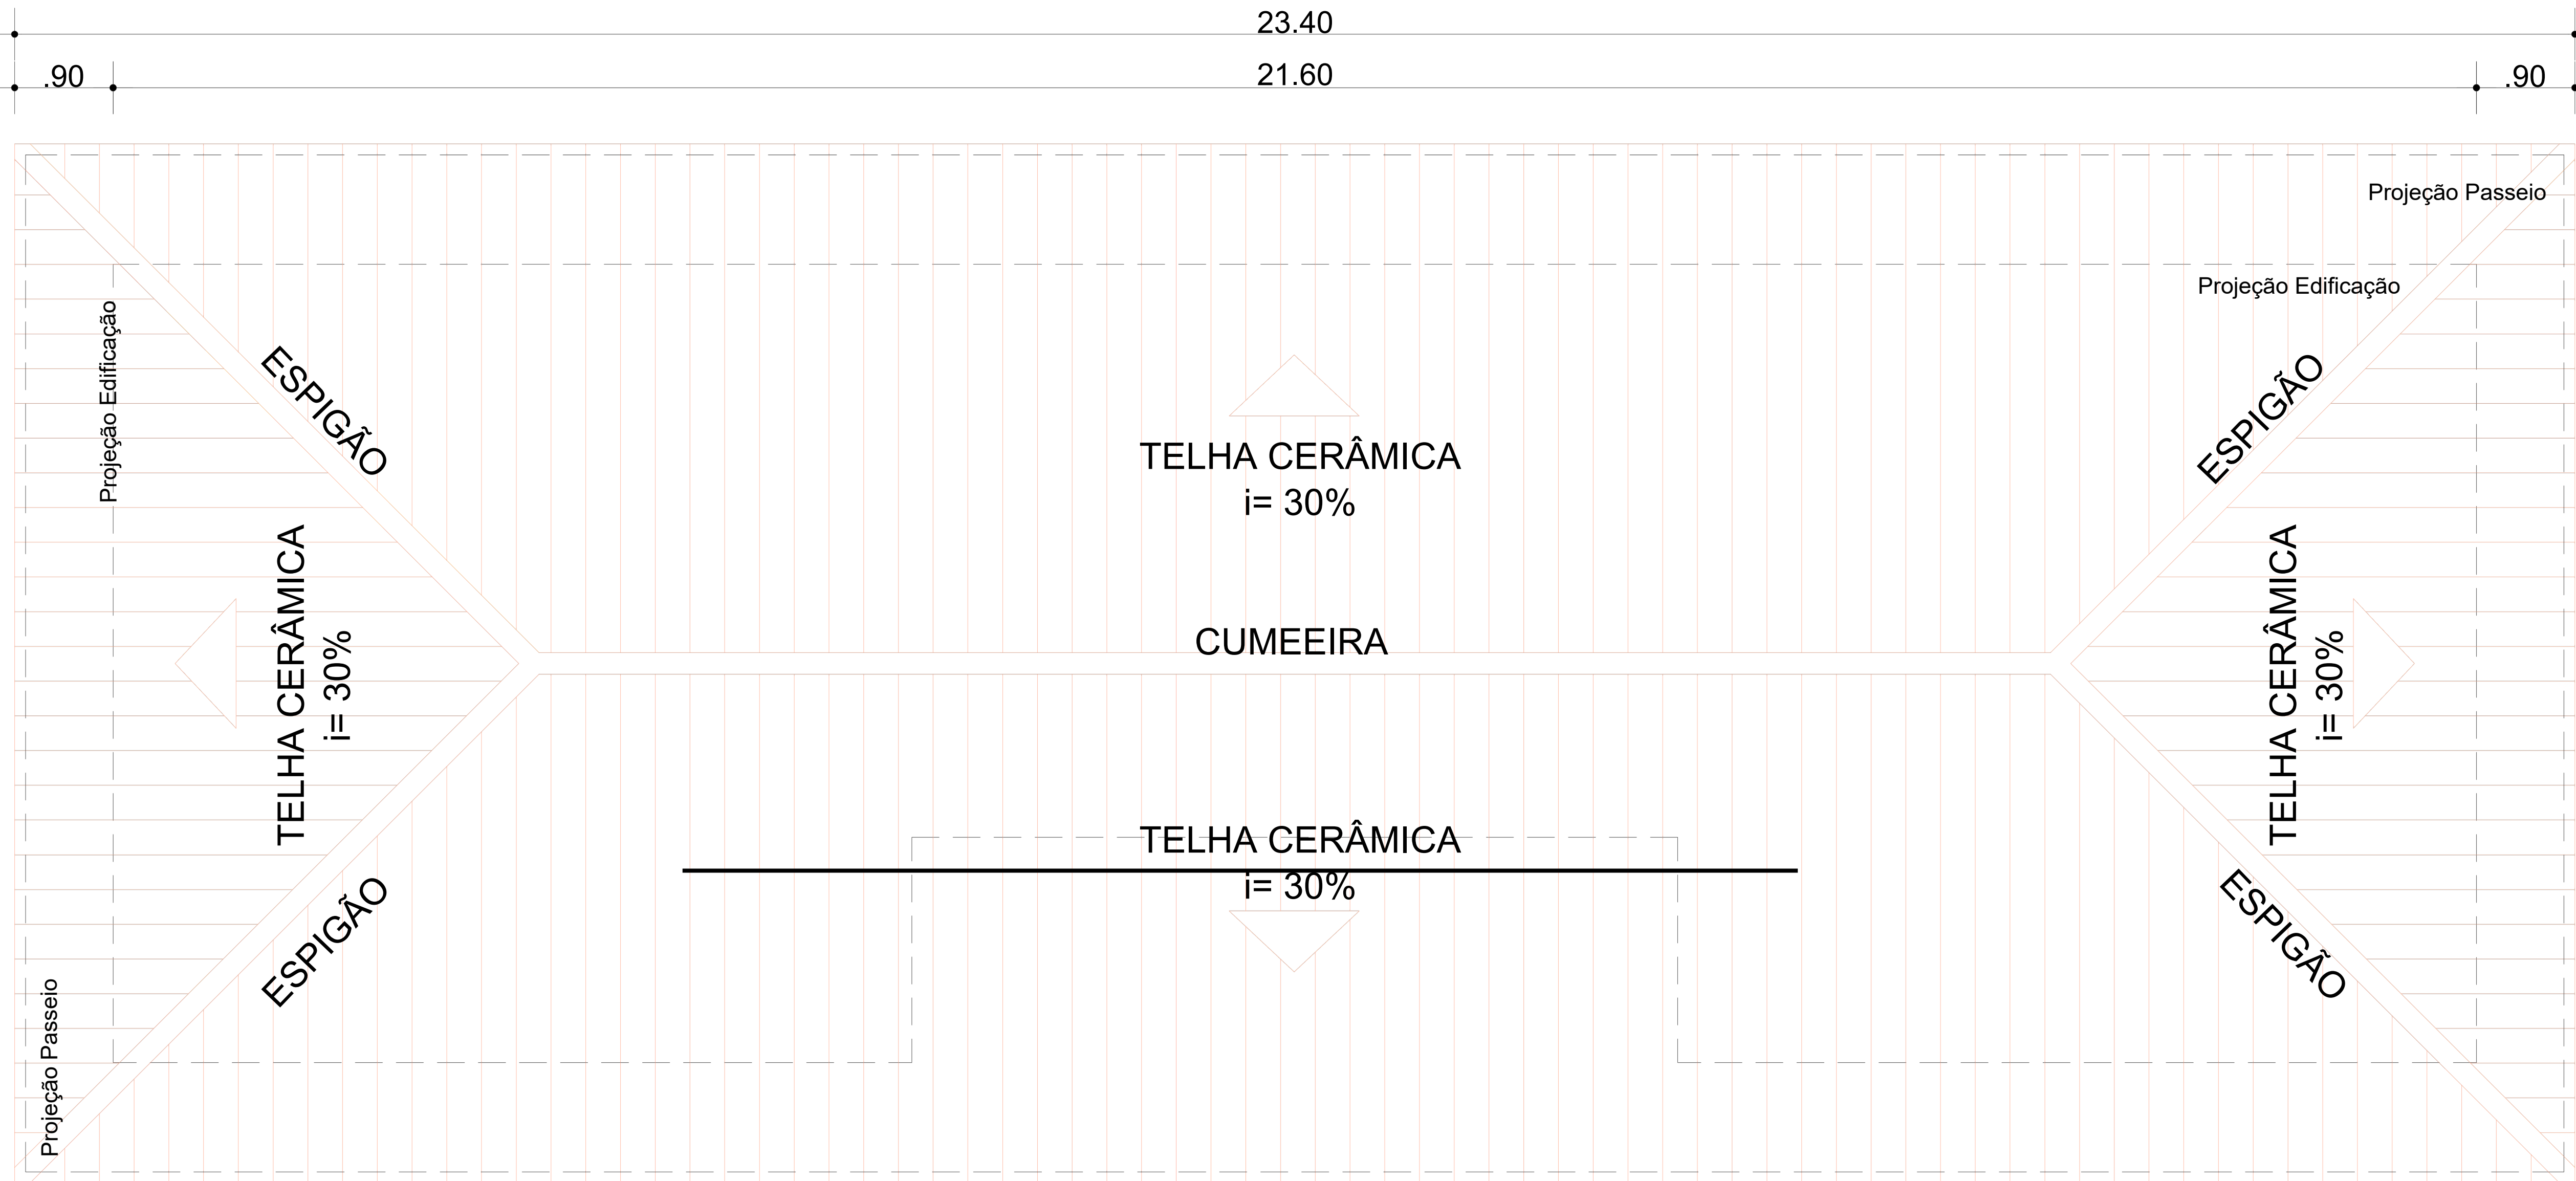

COBERTURA

ESCALA:

		PREFEITURA MUNICIPAL DE CAMPO ALEGRE DE LOURDES - BA	
UNIDADE	ESCOLAR	DIREC	00
ENDEREÇO		MUNICÍPIO	CAMPO ALEGRE DE LOURDES
PROJETO			
2 SALAS COM SANITÁRIO PNE			
TÍTULO			
PLANTA DE COBERTURA			
CADASTRO			
SECRETARIA DA EDUCAÇÃO DO ESTADO DA BAHIA			
DESENHO	ALLANE BRITO	DESCRIÇÃO	SEC
DATA	MAR/2026	ESCALA	1/50
FORMATO	A2	ARQUIVO	-
			02/04