


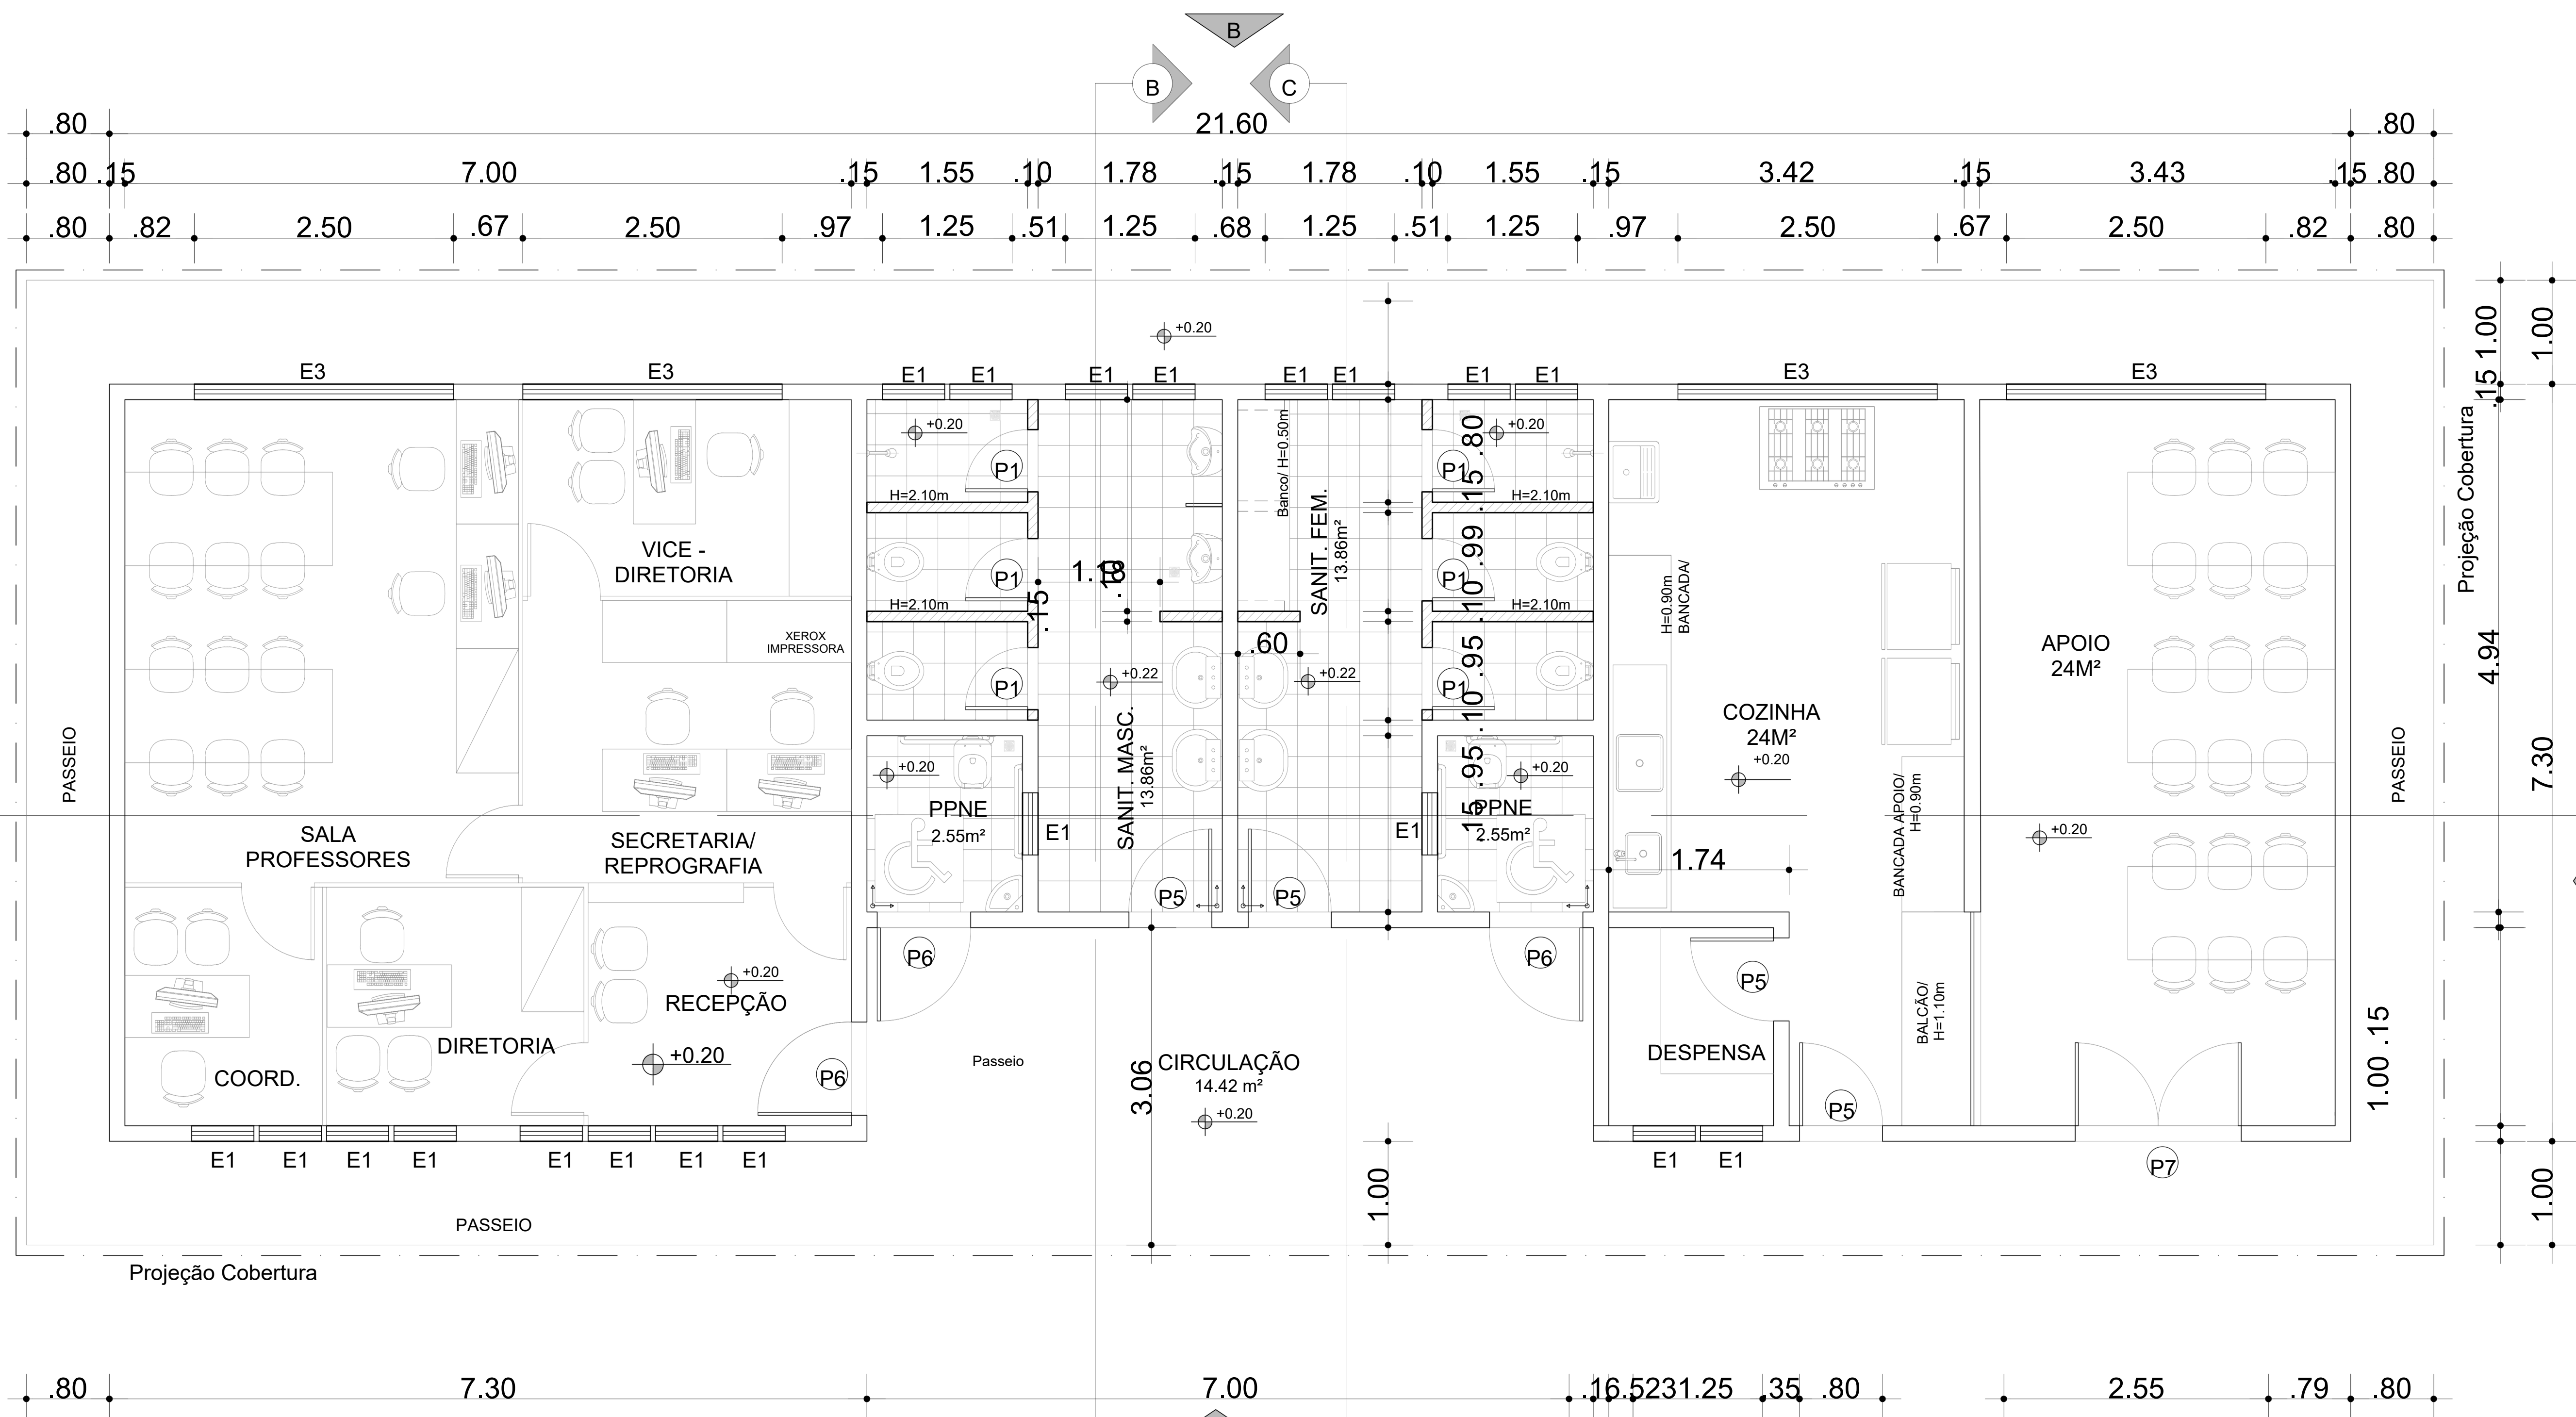

PLANTA BAIXA

ESCALA:

LEGENDA: P1 = 0.60 X 1.80
P2 = 0.90 X 1.80
P3 = 0.60 X 2.10
P4 = 0.70 X 2.10
P5 = 0.80 X 2.10 P6 = 0.90 X 2.10 P7 = 1.60 X 2.10
P8 = 1.80 X 2.10
E1 = 0.60 X 0.60 h=1.80
E2 = 2.00 X 1.20 h=1.10
E3 = 2.50 X 1.50 h=1.10

PREFEITURA MUNICIPAL DE CAMPO ALEGRE DE LOURDES - BA			
UNIDADE ESCOLAR	UNIDADE ESCOLAR		DIREC 00
ENDEREÇO	MUNICÍPIO CAMPO ALEGRE DE LOURDES		
PROJETO	2 SALAS COM SANITÁRIO PNE		
TÍTULO	PLANTA BAIXA		
CADASTRO	SECRETARIA DA EDUCAÇÃO DO ESTADO DA BAHIA		
DESENHO	ALLANE BRITO	DESCRIÇÃO	SEC
DATA	MAR/2026	ESCALA	1/50
FORMATO	A2	ARQUIVO	-
			01/04