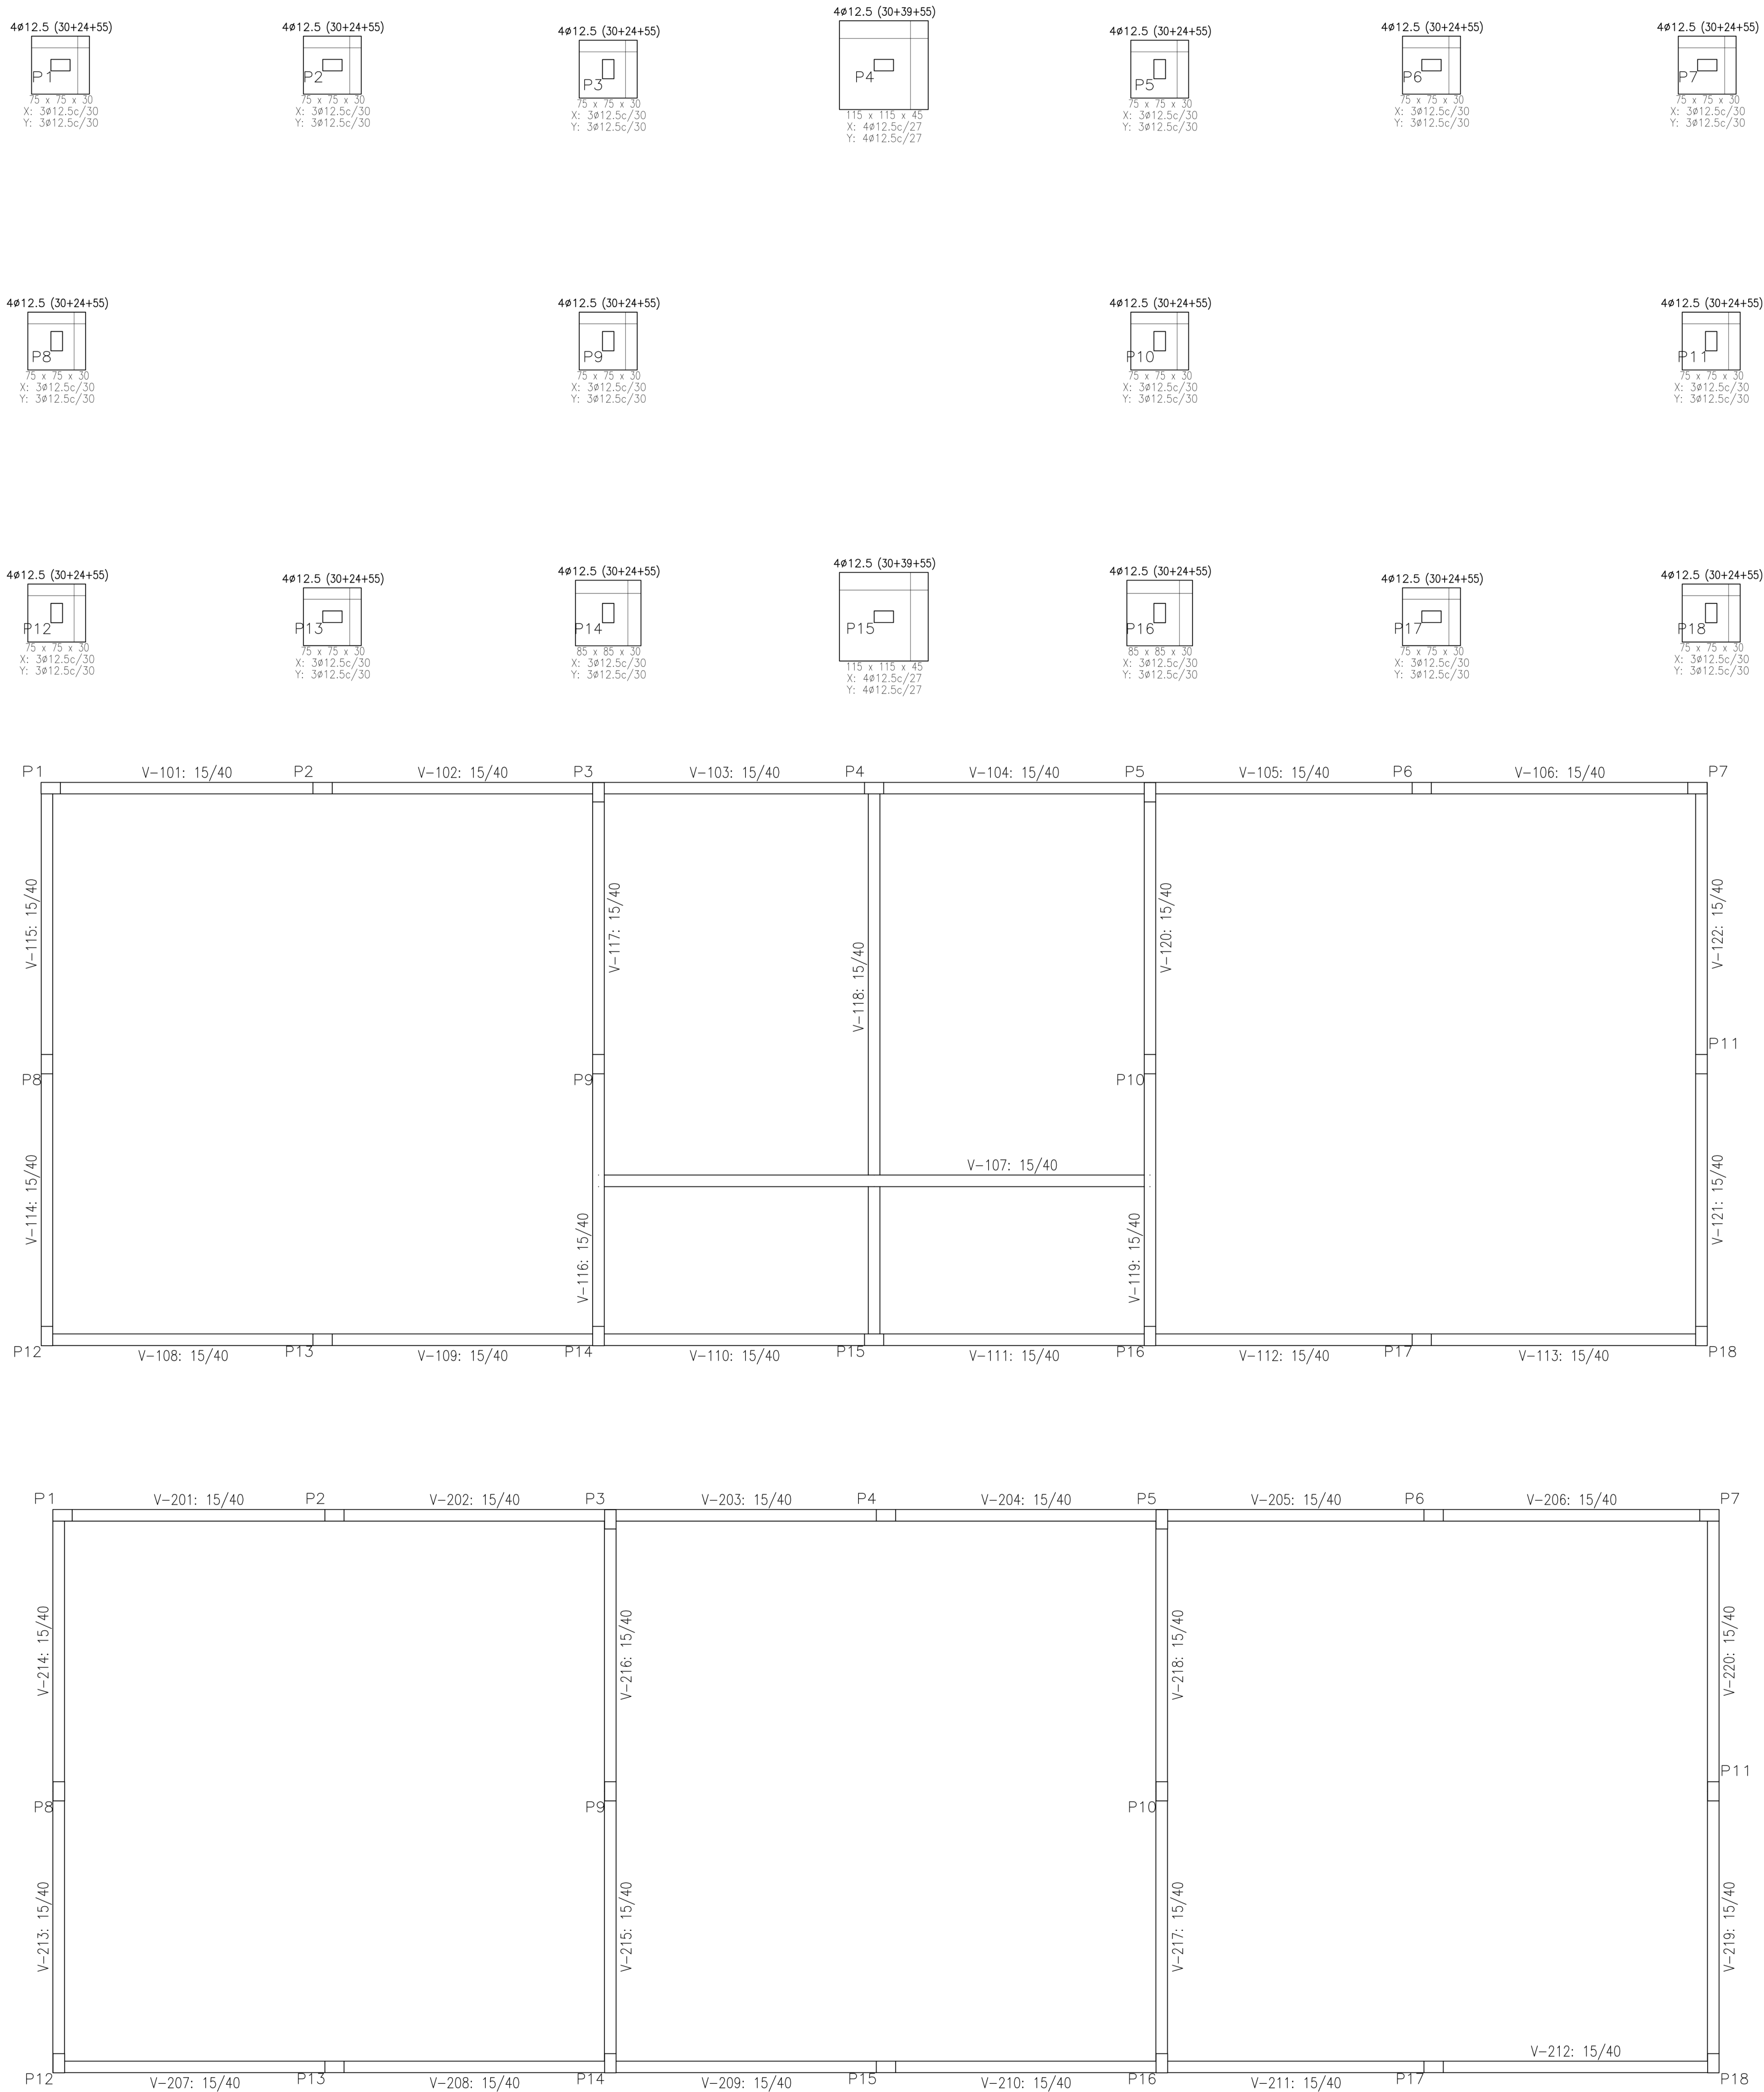


P1=P2=P6=P7=P13=P17

Aço	Pos.	Diam.	Q.	Comp. (cm)	Total (cm)	x 6 (cm)
CA-50-A	1	ø12.5	4	205	820	4920
"	2	ø12.5	4	109	436	2616
"	3	ø6.3	11	73	803	4818

15 25 20 11N9ø6.3 C=73

P4=P15

Aço	Pos.	Diam.	Q.	Comp. (cm)	Total (cm)	x 2 (cm)
CA-50-A	7	ø12.5	4	205	820	1640
"	8	ø12.5	4	124	496	992
"	9	ø6.3	11	73	803	1606

15 25 20 11N9ø6.3 C=73

P3=P5=P8=P9=P10=P11
P12=P14=P16=P18

Aço	Pos.	Diam.	Q.	Comp. (cm)	Total (cm)	x 10 (cm)
CA-50-A	4	ø12.5	4	205	820	8200
"	5	ø12.5	4	109	436	4360
"	6	ø6.3	11	73	803	8030

15 25 10 11N9ø6.3 C=73

P1=P2=P4=P6=P7=P13=P15
P17


Aço	Pos.	Diam.	Q.	Comp. (cm)	Total (cm)	x 8 (cm)
CA-50-A	1	ø12.5	4	318	1272	10176
"	2	ø6.3	23	73	1679	13432

15 25 10 23N9ø6.3 C=73

P3=P5=P8=P9=P10=P11
P12=P14=P16=P18

Aço	Pos.	Diam.	Q.	Comp. (cm)	Total (cm)	x 10 (cm)
CA-50-A	3	ø12.5	4	318	1272	12720
"	4	ø6.3	23	73	1679	16790

15 25 10 23N9ø6.3 C=73

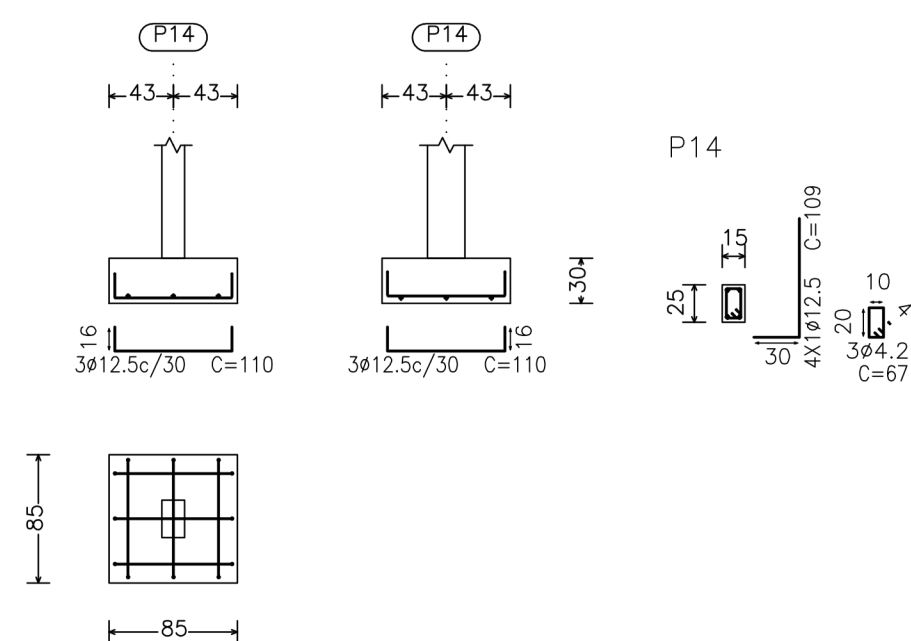

PREFEITURA MUNICIPAL DE CAMPO ALEGRE DE LOURDES - BA

UNIDADE ESCOLAR	UNIDADE ESCOLAR	DIREC	00
ENDEREÇO	MUNICIPIO Campo Alegre de Lourdes - Ba		
PROJETO	LEVANTAMENTO CADASTRAL		
TITULO	PLANTA BAIXA - PAVIMENTO TÉRREO		
CADASTRO	SECRETARIA DA EDUCAÇÃO DO ESTADO DA BAHIA		
DESENHO	ALLANE BRITO	CADASTRO ANTERIOR	SEC
DATA	MAR/2026	FORMATO	ARGUINVO 00000000-XX0

01/03