



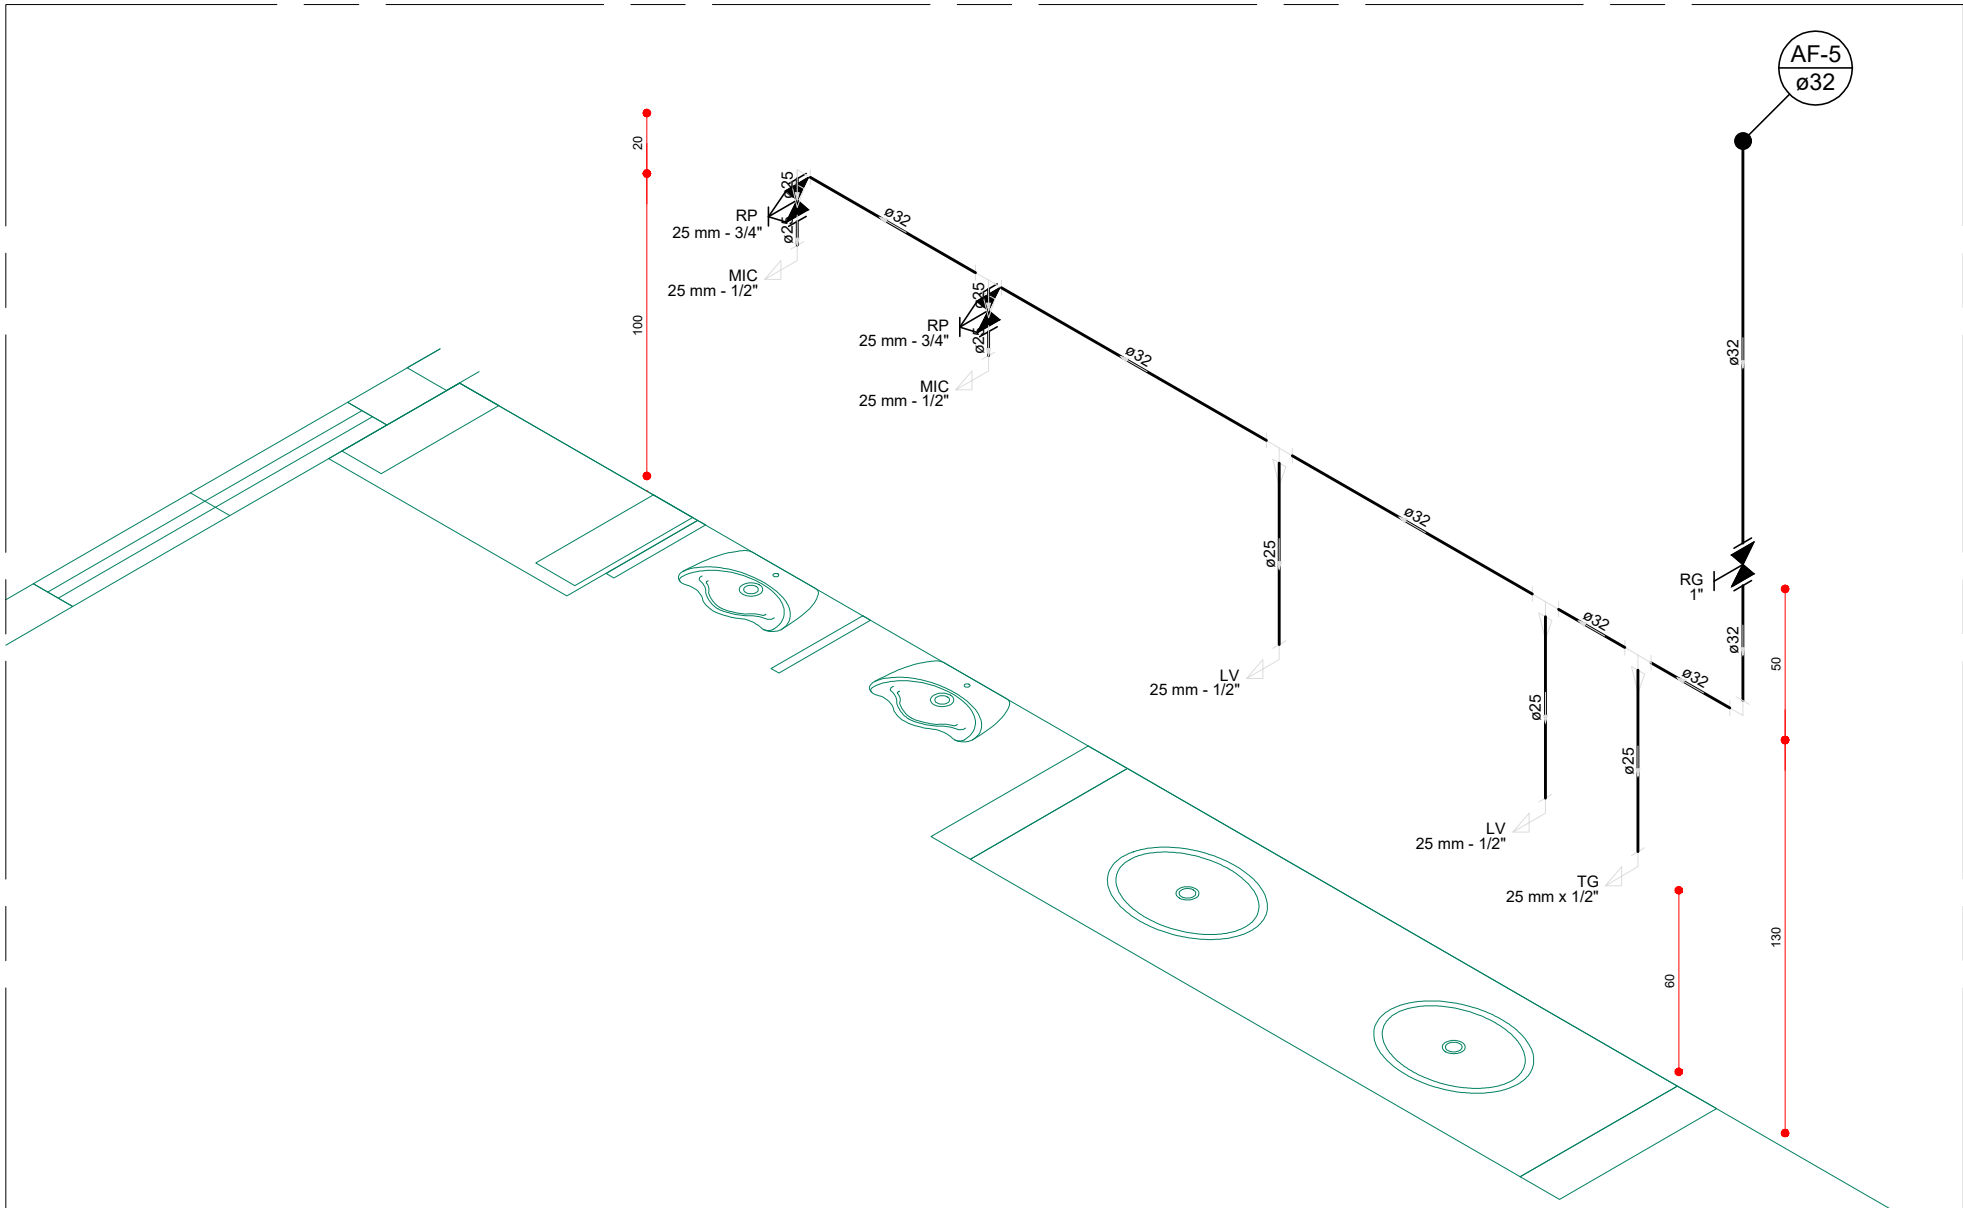

DETALHE H5  
ESCALA: 1/25

| Lista de Materiais - H6                           |     |    |
|---------------------------------------------------|-----|----|
| Aparelho                                          |     |    |
| Torneira Geral                                    |     |    |
| 25 mm x 1/2"                                      | 1   | pç |
| Torneira de lavatório                             |     |    |
| 25 mm - 1/2"                                      | 3   | pç |
| Metais                                            |     |    |
| Registro de gaveta c/ canopla cromada             |     |    |
| 3/4"                                              | 1   | pç |
| PVC Acessórios                                    |     |    |
| Engate flexível plástico                          |     |    |
| 1/2 - 30cm                                        | 3   | pç |
| PVC rígido soldável                               |     |    |
| Adapt sold.curto c/bolsa-rosca p registro         |     |    |
| 25 mm - 3/4"                                      | 2   | pç |
| Joelho 90° soldável                               |     |    |
| 25 mm                                             | 2   | pç |
| Luva soldável                                     |     |    |
| 25 mm                                             | 1   | pç |
| Tubos                                             |     |    |
| 25 mm                                             | 5.3 | m  |
| Tê 90 soldável                                    |     |    |
| 25 mm                                             | 3   | pç |
| PVC soldável azul c/ bucha latão                  |     |    |
| Joelho de redução 90° soldável com bucha de latão |     |    |
| 25 mm- 1/2"                                       | 4   | pç |

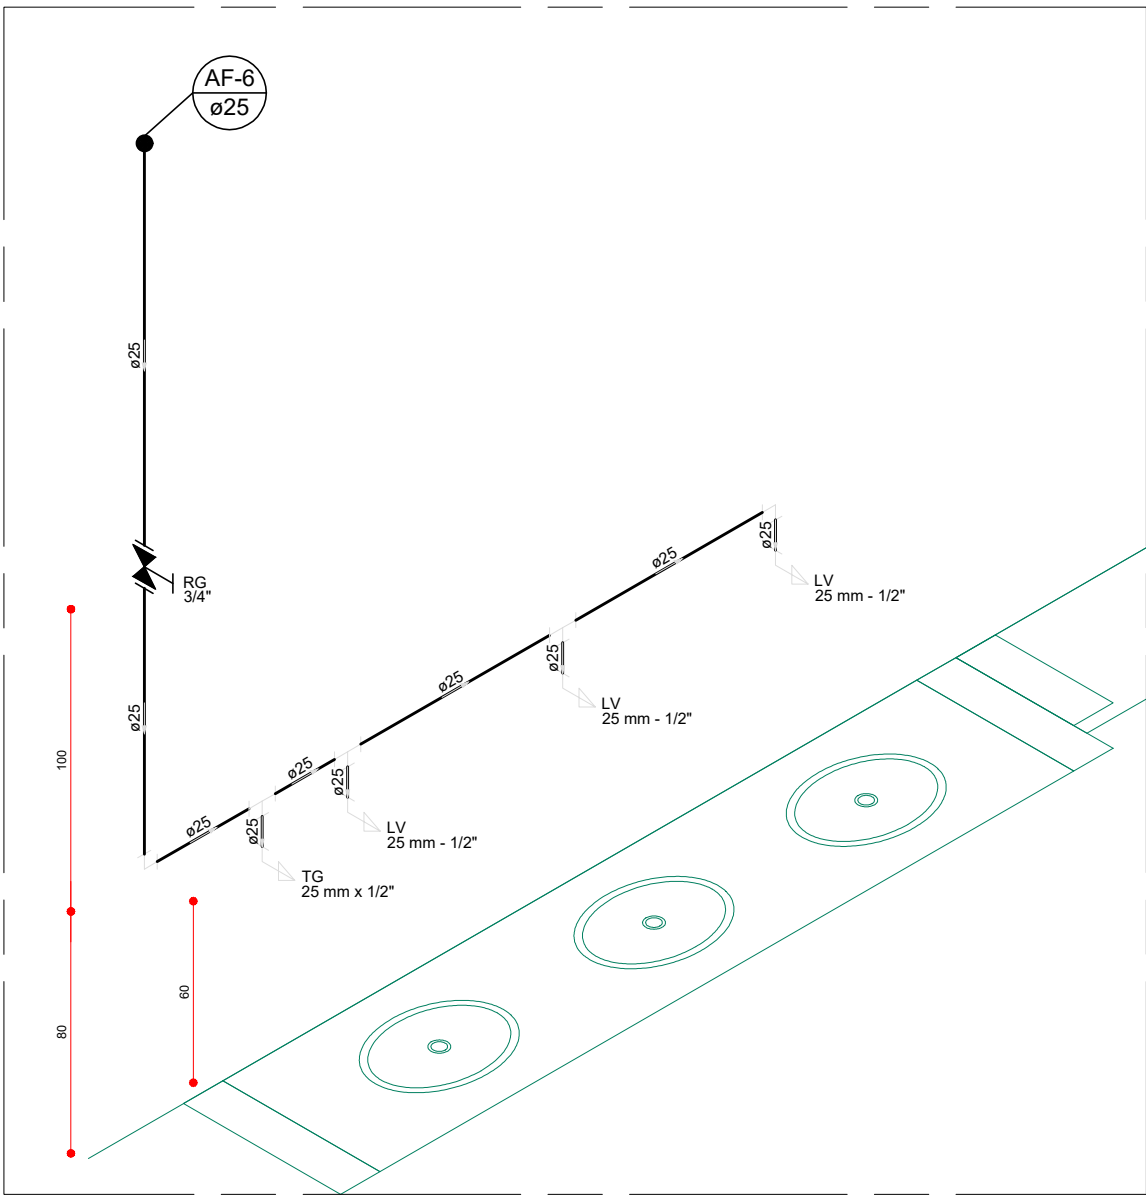

DETALHE H6  
ESCALA: 1/25

| Legenda das indicações |                                                                          |
|------------------------|--------------------------------------------------------------------------|
| LV                     | Lavatório com joelho de 90° - 25 mm - 1/2"                               |
| MIC                    | Mictório s/sifão,c/Registro de pressão, com joelho de 90° - 25 mm - 1/2" |
| RP                     | Registro de Pressão com PVC soldável - 25 mm - 3/4"                      |
| RG                     | Registro de gaveta c/canopla cromada c/PVC soldável - 1"                 |
| TG                     | Torneira Geral com joelho 90° - 25 mm x 1/2"                             |

| Lista de Materiais - H5                   |      |    |
|-------------------------------------------|------|----|
| Aparelho                                  |      |    |
| Mictório de Descarga Descontínua          |      |    |
| 1/2"                                      | 2    | pç |
| Torneira Geral                            |      |    |
| 25 mm x 1/2"                              | 1    | pç |
| Torneira de lavatório                     |      |    |
| 25 mm - 1/2"                              | 2    | pç |
| Metais                                    |      |    |
| Registro de gaveta c/ canopla cromada     |      |    |
| 1"                                        | 1    | pç |
| Registro de pressão c/ canopla cromada    |      |    |
| 3/4"                                      | 2    | pç |
| PVC Acessórios                            |      |    |
| Engate flexível plástico                  |      |    |
| 1/2 - 30cm                                | 2    | pç |
| PVC misto soldável                        |      |    |
| Luva soldável c/ rosca                    |      |    |
| 25 mm -3/4"                               | 2    | pç |
| PVC rígido soldável                       |      |    |
| Adapt sold.curto c/bolsa-rosca p registro |      |    |
| 25 mm - 3/4"                              | 2    | pç |
| 32 mm - 1"                                | 2    | pç |
| Joelho 90° soldável                       |      |    |
| 32 mm                                     | 1    | pç |
| Joelho de redução 90 soldável             |      |    |
| 32 mm - 25 mm                             | 1    | pç |
| Luva soldável                             |      |    |
| 32 mm                                     | 1    | pç |
| Tubos                                     |      |    |
| 25 mm                                     | 2.36 | m  |
| 32 mm                                     | 5.17 | m  |
| Tê de redução 90 soldável                 |      |    |
| 32 mm - 25 mm                             | 4    | pç |

- NOTAS:
1. Os diâmetros e reduções de PVC rígido soldável classe 15, com bucha de latão, serão com P. 15.
  2. Os registros, válvulas e equipamentos, mesmo quando instalados no teto, deverão possuir fácil acesso e visualização;
  3. Registros instalados em caixas, forros ou desvãos, possuirão acabamento bruto;
  4. Registros quando embutidos, terão acabamento cromado, compatível com a linha de metais sanitários adotada;
  5. Nenhuma tubulação poderá ser revestida sem a execução dos testes previstos nas Normas Brasileiras;
  6. Nunca aquecer tubulações de PVC sob nenhum argumento.

SECRETARIA DA EDUCAÇÃO

BLOCO 02 SALAS COM SANITÁRIO PCR

PROJETO HIDRÁULICO - ÁGUA FRIA

ISOMÉTRICO H5 E H6

|          |        |              |         |         |
|----------|--------|--------------|---------|---------|
| DESENHO  | COP    | REVISÃO      | COP     | PRANCHA |
| DATA     | ESCALA | ARQUIVO      | FORMATO |         |
| AGO/2018 | 1/25   | REV00 JAN/00 | A2      | 06/08   |