


A liberação ou aprovação deste Documento não exime o projetista de sua responsabilidade sobre o mesmo.

ESCOLA BAIXÃOZINHO			
COORDENADAS GEOGRÁFICAS UTM			
VÉRTICES	LATITUDE UTM	LONGITUDE UTM	FUSO
P1	8964485.36 m S	668395.15 m E	23L
P2	8964468.90 m S	668404.82 m E	23L
P3	8964467.29 m S	668400.05 m E	23L
P4	8964447.25 m S	668411.42 m E	23L
P5	8964463.93 m S	668445.54 m E	23L
P6	8964498.11 m S	668426.16 m E	23L

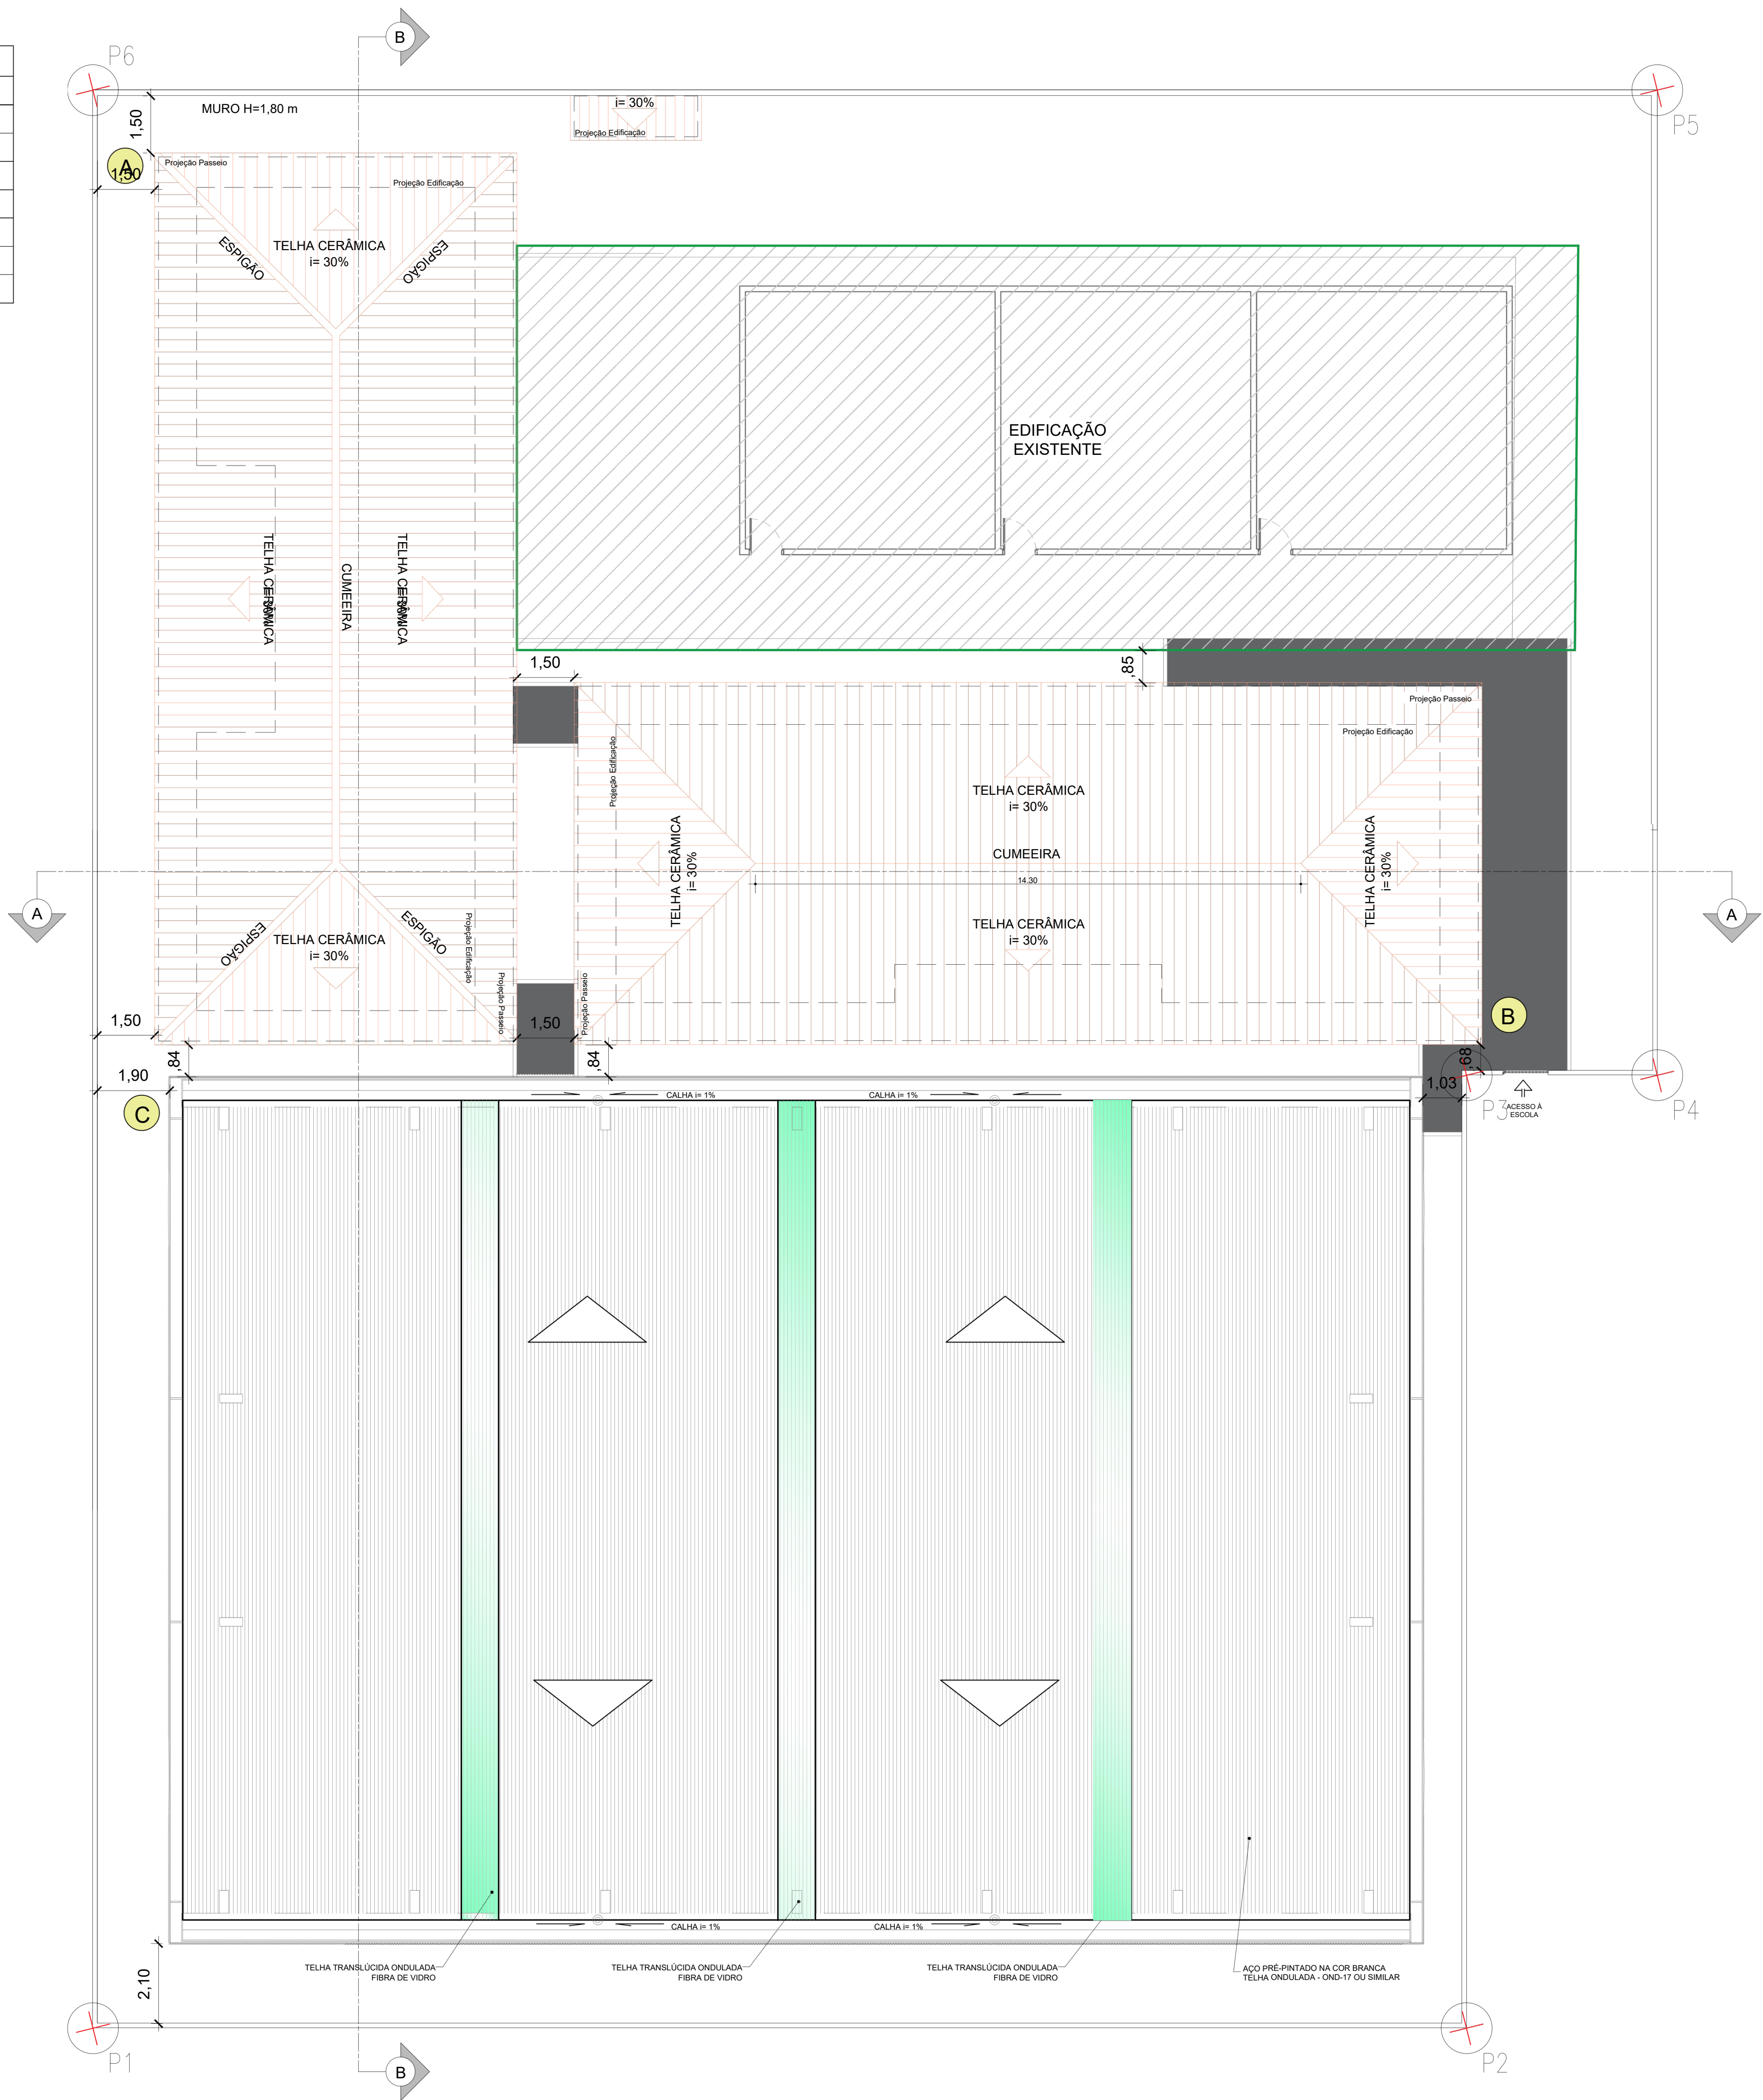

LEGENDA:

- ABLOCO DE REFEITÓRIO, CONJUNTO DE SANITÁRIOS E ADMINISTRATIVO (EQUIPAMENTO PADRÃO SEC)
- BBLOCO DE 2 SALAS (EQUIPAMENTO PADRÃO SEC)
- CCOBERTURA DE QUADRA (EQUIPAMENTO PADRÃO PREFEITURA)
- EQUIPAMENTOS EXISTENTES
- NOVO PASSEIO



PLANTA DE LOCALIZAÇÃO
ESCALA : SEM ESCALA



NOTAS:

- MEDIDAS EM METRO.
- TODAS AS MEDIDAS E QUANTIDADES DEVERÃO SER CONFERIDAS NA OBRA ANTES DE QUALQUER PROCEDIMENTO DE FABRICAÇÃO.

REVISÃO	DESCRIÇÃO	DATA	DESENHO	VERIF.	APROV.
01					
00	EMIÇÃO INICIAL	-	-	-	YURI

OBSERVAÇÕES:

- MEDIDAS EM METRO.
- TODAS AS MEDIDAS E QUANTIDADES SEVERÃO SER CONFERIDAS NA OBRA ANTES DE QUALQUER PROCEDIMENTO DE FABRICAÇÃO.

PROPRIETÁRIO: Prefeitura Municipal de Campo Alegre de Lourdes - BA

PROJETO: Allane Brito CREA Nº 051900328-4

PROJETOS COMPLEMENTARES
E.M. BAIXÃOZINHO – AMPLIAÇÃO
SITO:

PROPRIETÁRIO:
PREFEITURA DE CAMPO ALEGRE DE LOURDES

PRANCHA

PLANTA DE SITUAÇÃO

ARQ
02/05

Escala: 1:100
Data: ABRIL/2022
Desenho: Allane Brito

DIREITOS RESERVADOS:
ESTE PROJETO NÃO PODERÁ
SER REPRODUZIDO OU
MODIFICADO (TOTAL OU EM
PARTES) SEM A EXPRESSA
AUTORIZAÇÃO DOS AUTORES.



PREFEITURA MUNICIPAL DE CAMPO
ALEGRE DE LOURDES - BA