



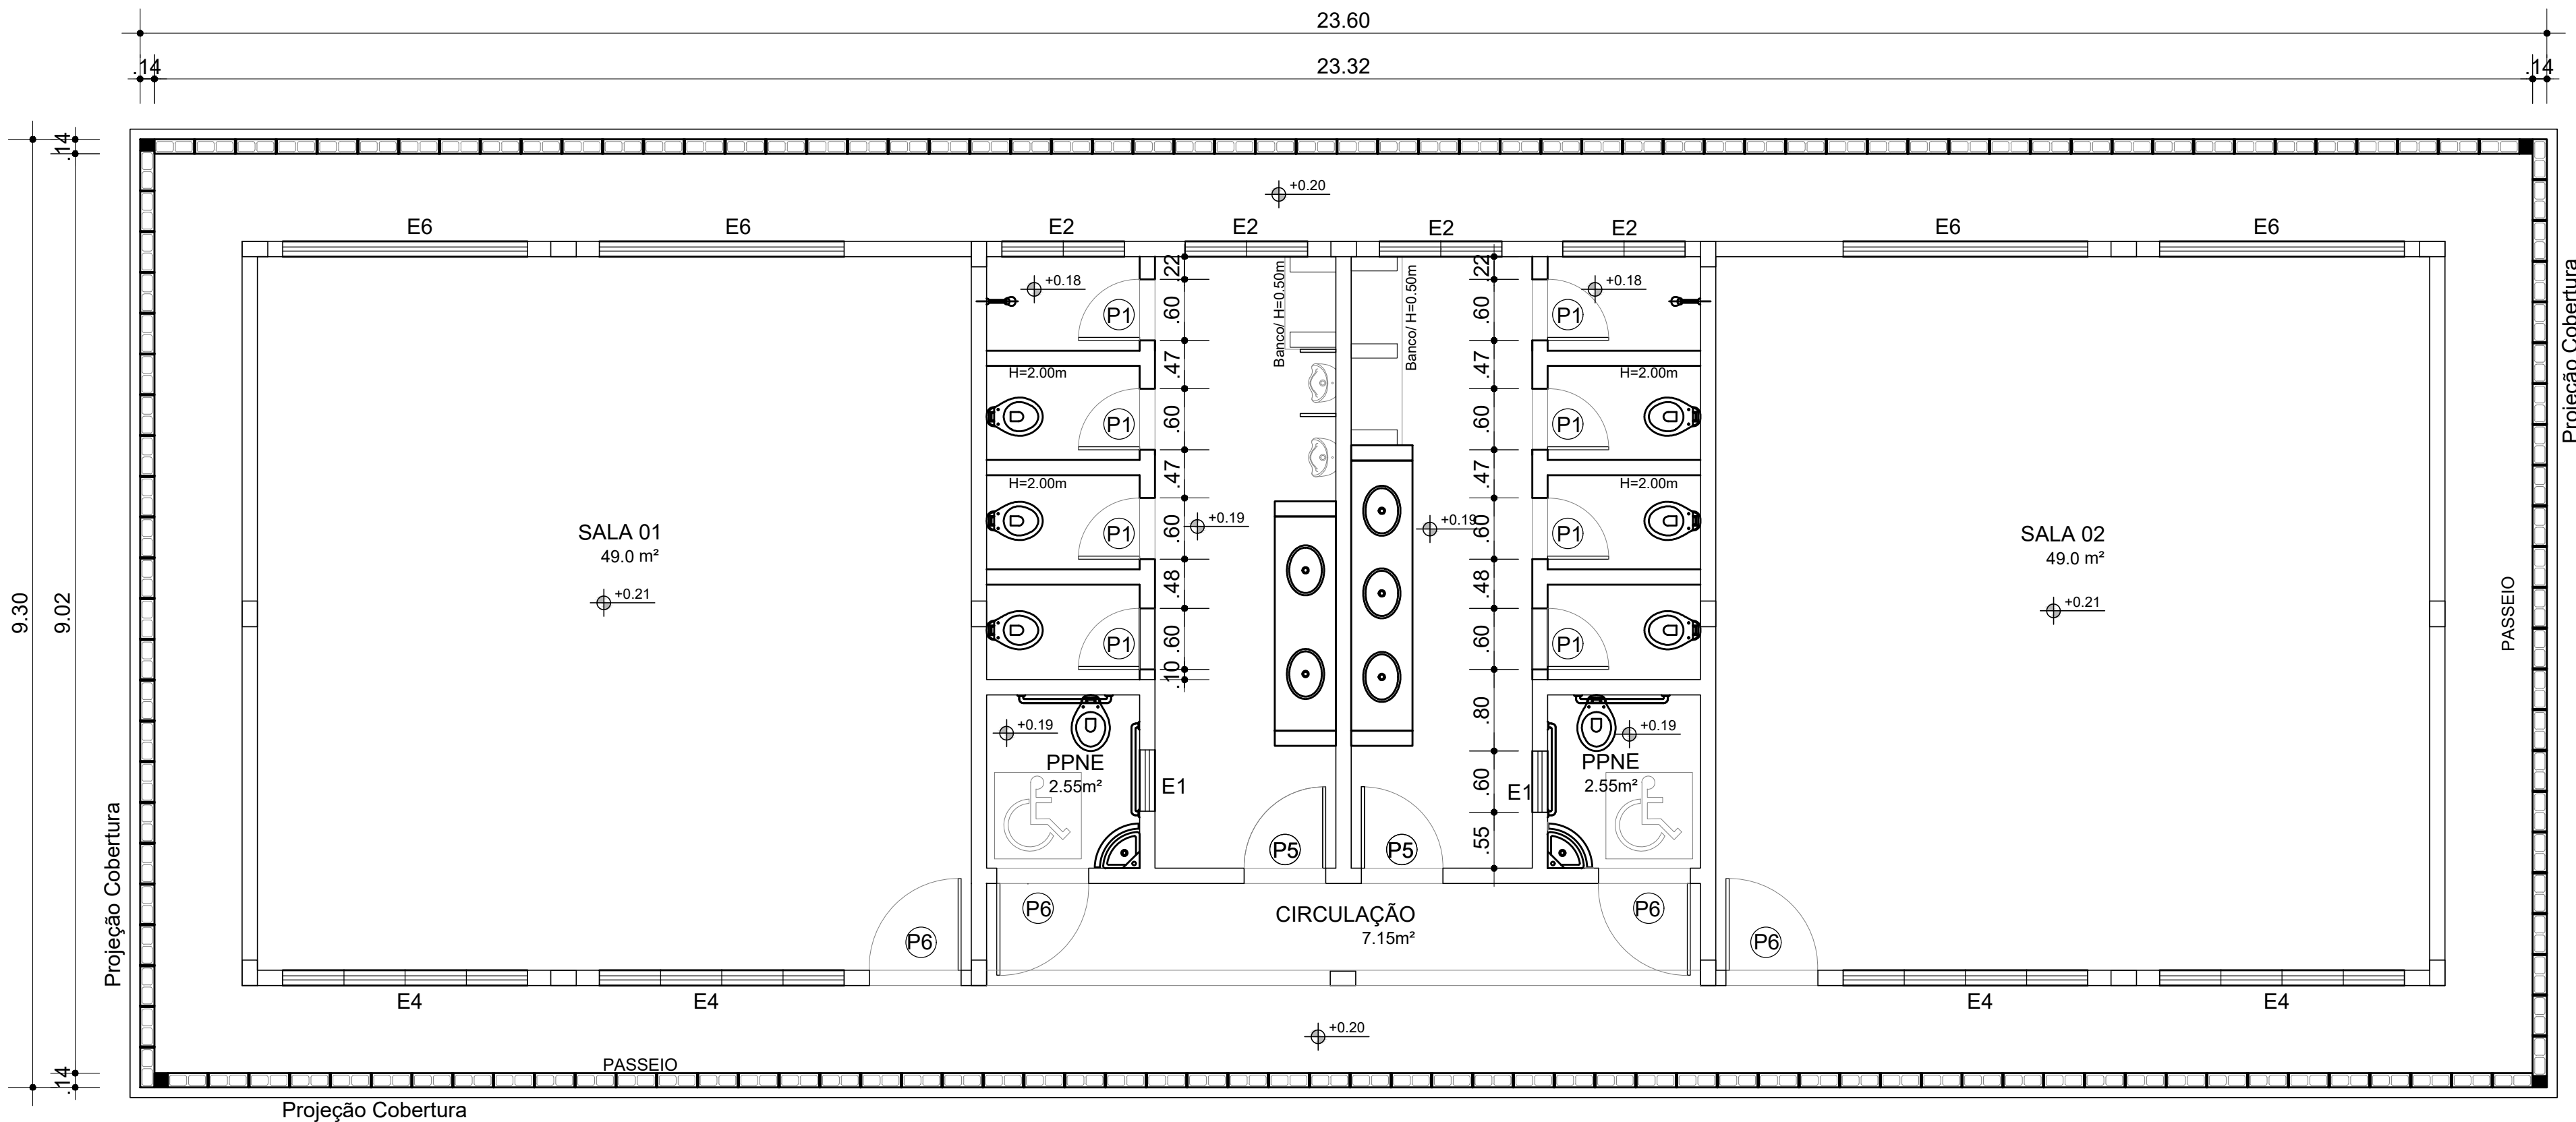


ELEVAÇÃO DO PISO
ESCALA: 1/50

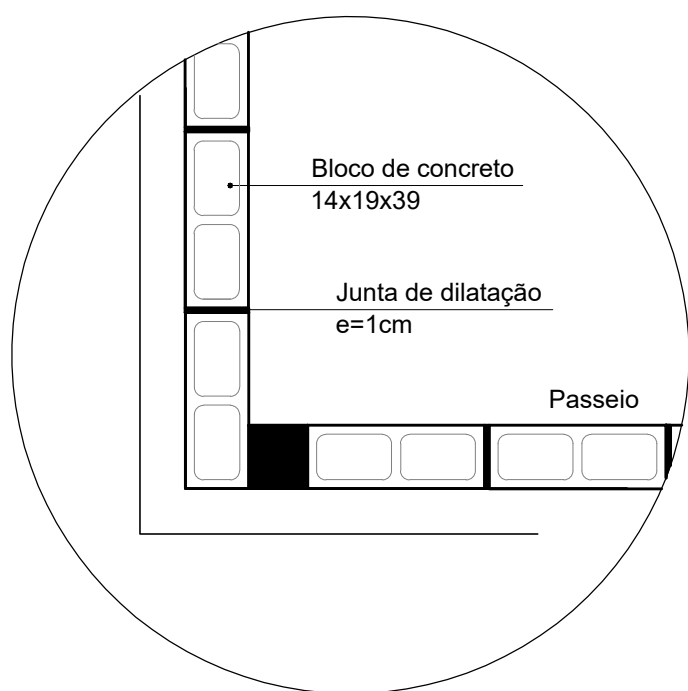

DETALHE 01
ESCALA: S/E

Lona plástica para impermeabilização

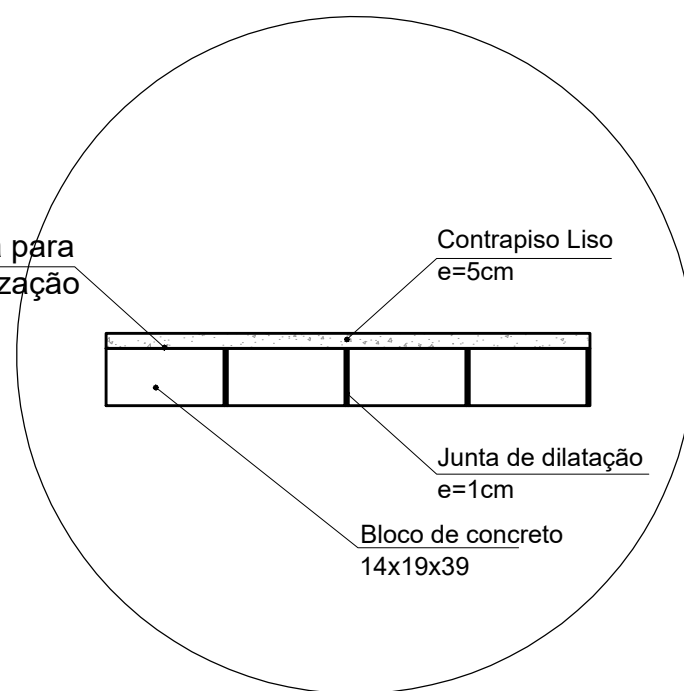

DETALHE 02
ESCALA: S/E

SECRETARIA DA EDUCAÇÃO

BLOCO 02 SALAS COM SANITÁRIO PNE

PROJETO ARQUITETÔNICO

ELEVAÇÃO DO PISO

DESENHO

COP

REVISÃO

COP

PRANCHA

03/08

DATA
AGO/2018

ESCALA
1/50

FORMATO
A2

ARQUIVO
REV00 JAN/00